



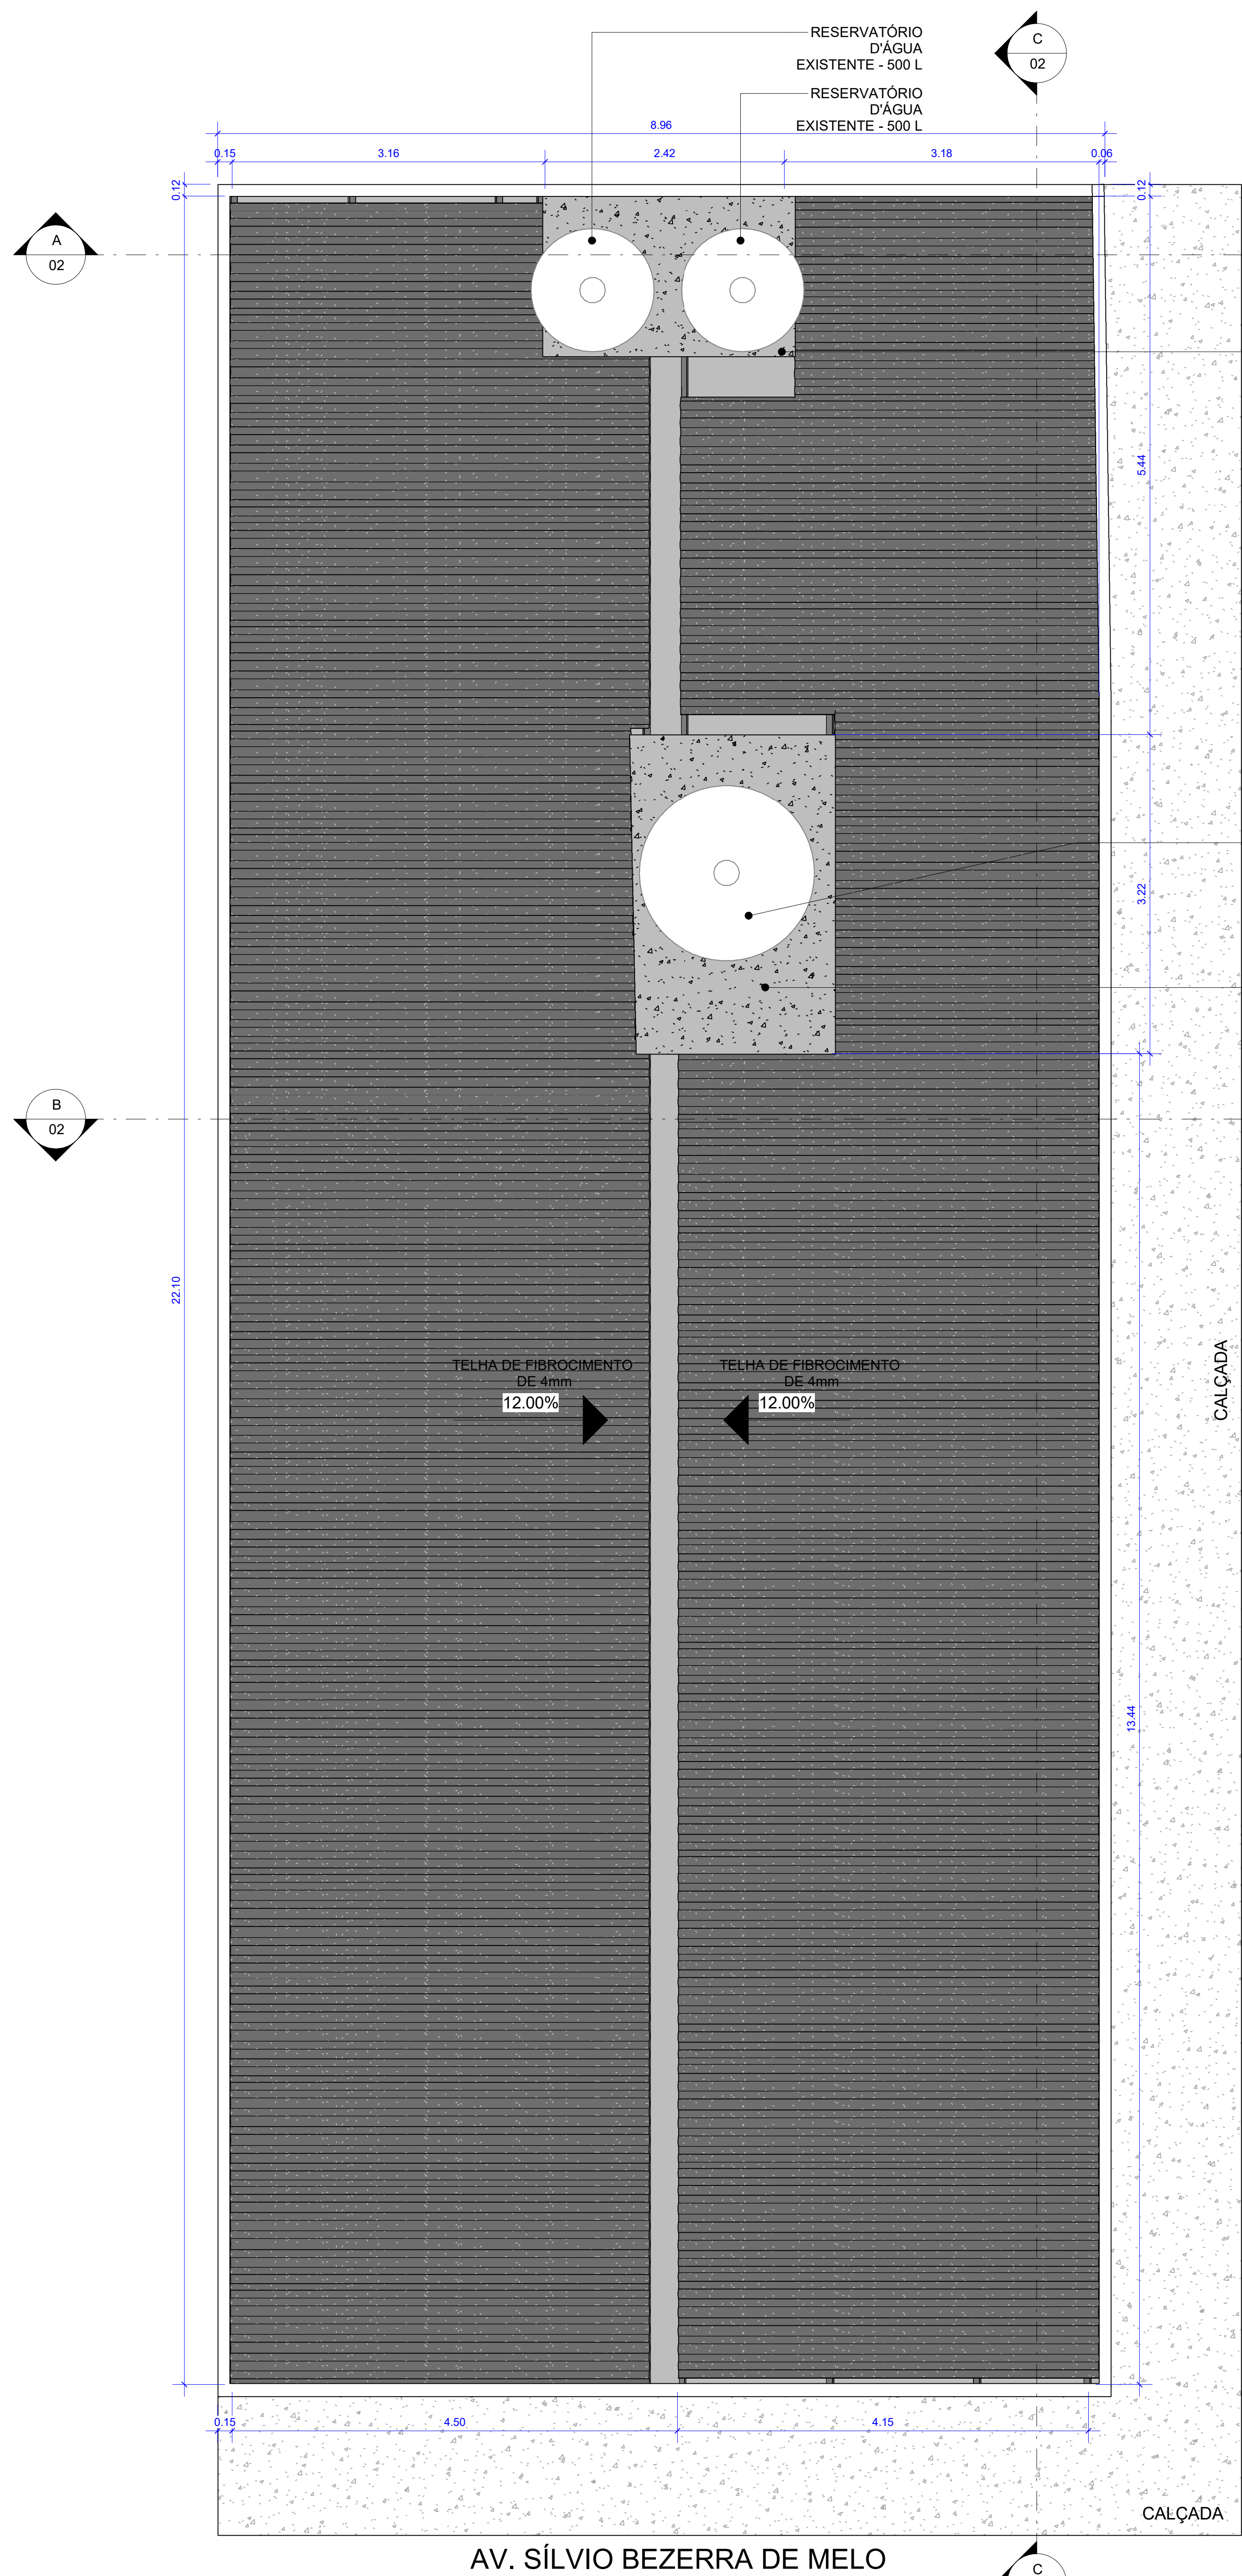

1 PLANTA DE COBERTURA
1 : 50

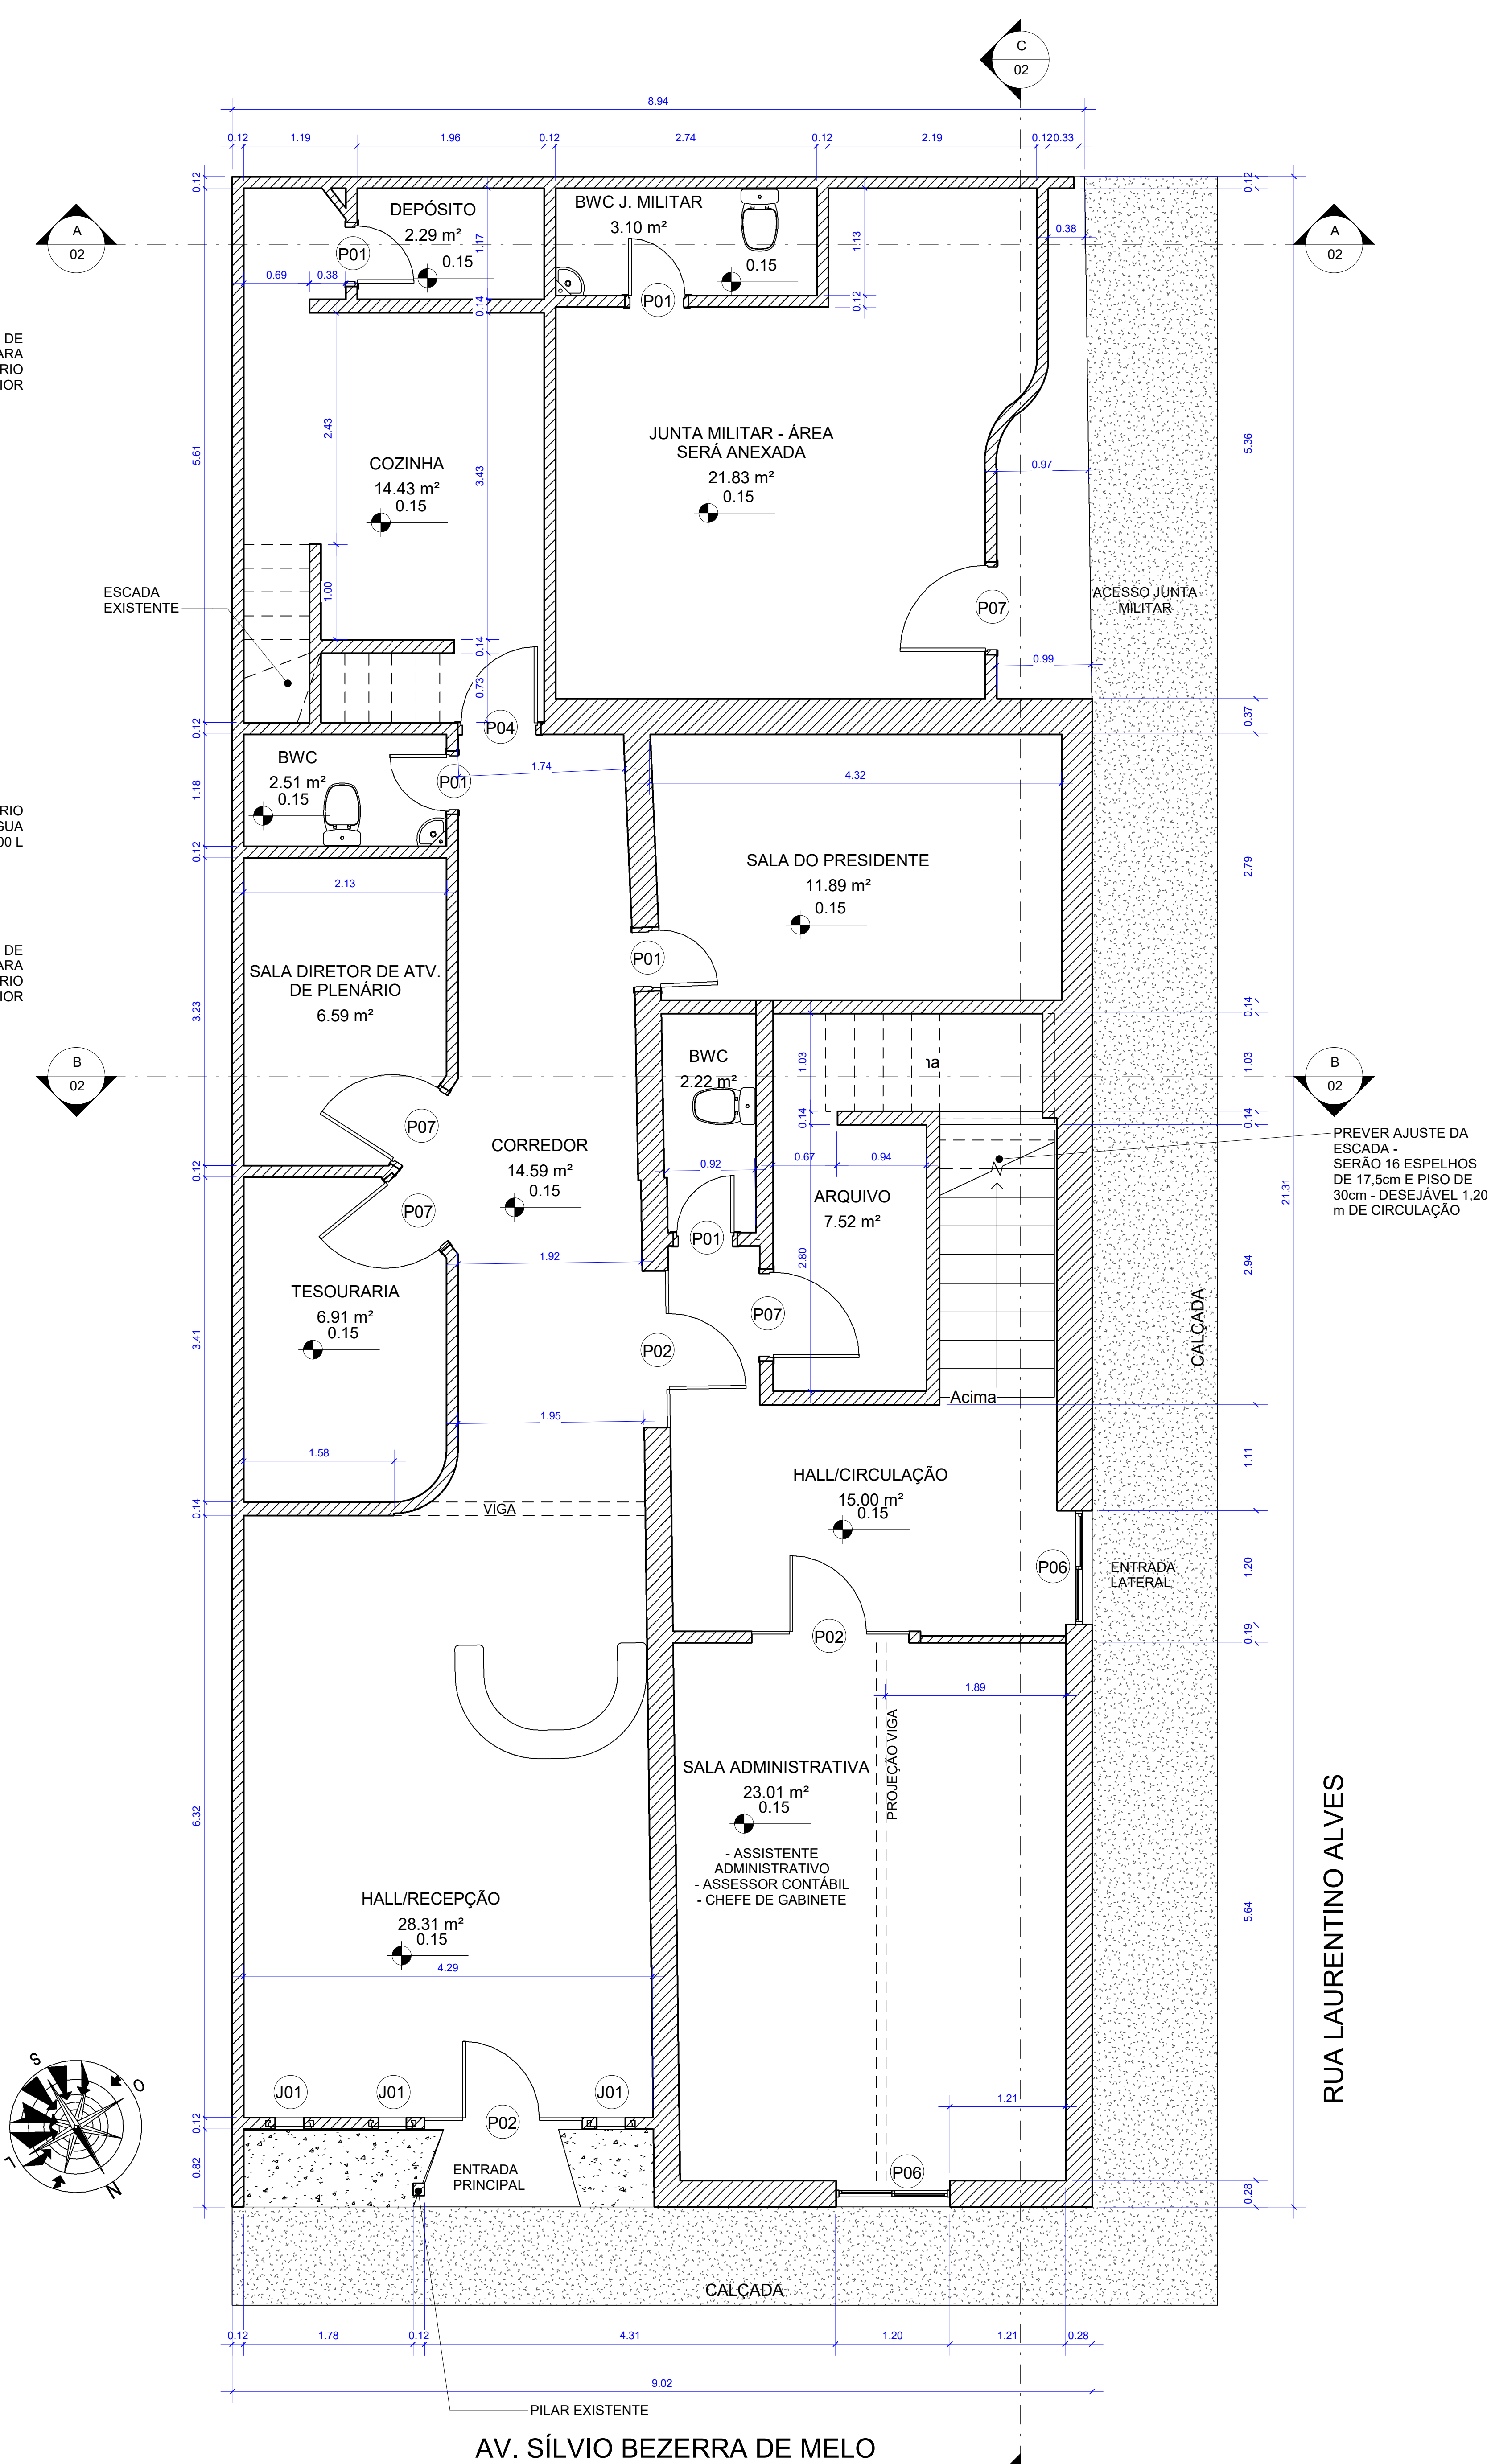

3 PLANTA BAIXA TÉRREO
1 : 50

Tabela de Ambientes EXISTENTE		
Nome	Área	Nível
ARQUIVO	7.52 m²	TÉRREO EXISTENTE
BWC	2.22 m²	TÉRREO EXISTENTE
BWC	2.51 m²	TÉRREO EXISTENTE
DEPÓSITO	2.29 m²	TÉRREO EXISTENTE
COZINHA	14.43 m²	TÉRREO EXISTENTE
HALL/RECEPÇÃO	28.31 m²	TÉRREO EXISTENTE
SALA DIRETOR DE ATV. DE PLENÁRIO	6.59 m²	TÉRREO EXISTENTE
TESOURARIA	6.91 m²	TÉRREO EXISTENTE
BWC J. MILITAR	3.10 m²	TÉRREO EXISTENTE
JUNTA MILITAR - ÁREA SERÁ ANEXADA	21.83 m²	TÉRREO EXISTENTE
SALA ADMINISTRATIVA	23.01 m²	TÉRREO EXISTENTE
HALL/CIRCULAÇÃO	15.00 m²	TÉRREO EXISTENTE
CORREDOR	14.59 m²	TÉRREO EXISTENTE
SALA DO PRESIDENTE	11.89 m²	TÉRREO EXISTENTE
TÉRREO EXISTENTE: 14	160.20 m²	
LICITAÇÃO	12.03 m²	1º PAVTO EXISTENTE
SALA DAS COMISSÕES	9.45 m²	1º PAVTO EXISTENTE
DEPÓSITO	7.77 m²	1º PAVTO EXISTENTE
SALA 1º SECRETÁRIO	7.73 m²	1º PAVTO EXISTENTE
BWC	2.93 m²	1º PAVTO EXISTENTE
SALA DE REUNIÃO	51.05 m²	1º PAVTO EXISTENTE
PLENÁRIO JOSÉ JERÔNIMO DA SILVA	63.90 m²	1º PAVTO EXISTENTE
BWC	2.26 m²	1º PAVTO EXISTENTE
VARANDA	8.44 m²	1º PAVTO EXISTENTE
HALL SUPERIOR	10.05 m²	1º PAVTO EXISTENTE
CIRC. 02	2.87 m²	1º PAVTO EXISTENTE
PERG.	0.89 m²	1º PAVTO EXISTENTE
1º PAVTO EXISTENTE: 12	179.39 m²	
Total geral: 26	339.58 m²	

Tabela de Janelas					
Marca de tipo	Largura	Altura	Altura do peitoril	Comentários de tipos	Contador
J01	0.50	0.50		Janela redonda de madeira e vidro	10
J02	0.70	0.70	1.20	Janela redonda de madeira e vidro	10
Total geral					

Tabela de Portas				
Marca de tipo	Largura	Altura	Comentários de tipos	Contador
P01	0.60	2.10	Porta de abrir de madeira	11
P02	0.80	2.10	Porta de abrir uma folha de vidro	4
P03	0.80	2.10	Porta de abrir uma folha de vidro	1
P04	0.80	2.10	Porta de abrir uma folha em madeira	1
P05	0.81	2.10	Abertura	1
P06	1.20	2.10	Porta de abrir 2 folhas de vidro	2
P07	0.90	2.10	Porta de abrir de madeira	6

aprovação:

PROCESSO N.º
PREFEITURA DE LAGOA NOVA/RN
SECRETARIA MUNICIPAL DE PLANEJAMENTO URBANO E HABITAÇÃO
DPTO. DE ANÁLISE E APROVAÇÃO DE PROJETOS
projeto
APROVADO
EM

ARQUITETURA - INSTITUCIONAL

Endereço: Av. Sílvio Bezerra de Melo - Centro, Lagoa Nova - RN, 59390-000

Nome do projeto PROJETO ARQUITETÔNICO DE REFORMA DA CÂMARA MUNICIPAL DE LAGOA NOVA/RN


Proprietário CÂMARA MUNICIPAL DE LAGOA NOVA/RN

Autor do projeto TADEU FILEMON - ARQUITETO CAU-RN:

Autor do projeto FELIPE NETO - ENG. CIVIL - CREA-RN: A141380-5

Responsável Técnico TADEU FILEMON CREA / CAU:

LOGOMARCA:

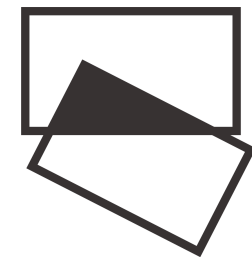

CONTATO:
Tel.: (84) 9 9621-3340
arquitetotadeufilemon@gmail.com
@tadeu_filemon

ASSUNTO:

LEVANTAMENTO ARQUITETÔNICO

CONTEÚDO:

PLANTAS BAIXAS
LEVANTAMENTO ARQUITETÔNICO
1 - COBERTURA
2 - P. BAIXA TERREO

ÁREA DO TERRENO ORIGINAL:

a

ÁREA DO TERRENO PÓS RESERVA

Aprovador

ÁREA TOTAL DA CONSTRUÇÃO:

a

ÁREA PERMEÁVEL:

a

ARQUIVO:

01BKP - romano
1121669 Document Document PROJETO
DE ARQUITETURA TADEU
MUNICIPAL LAGOA NOVA/REVT01 - REFORMA CAMARA

FOLHA:

01

DATA:

DESENHO:

ROMÁRIO SOUZA

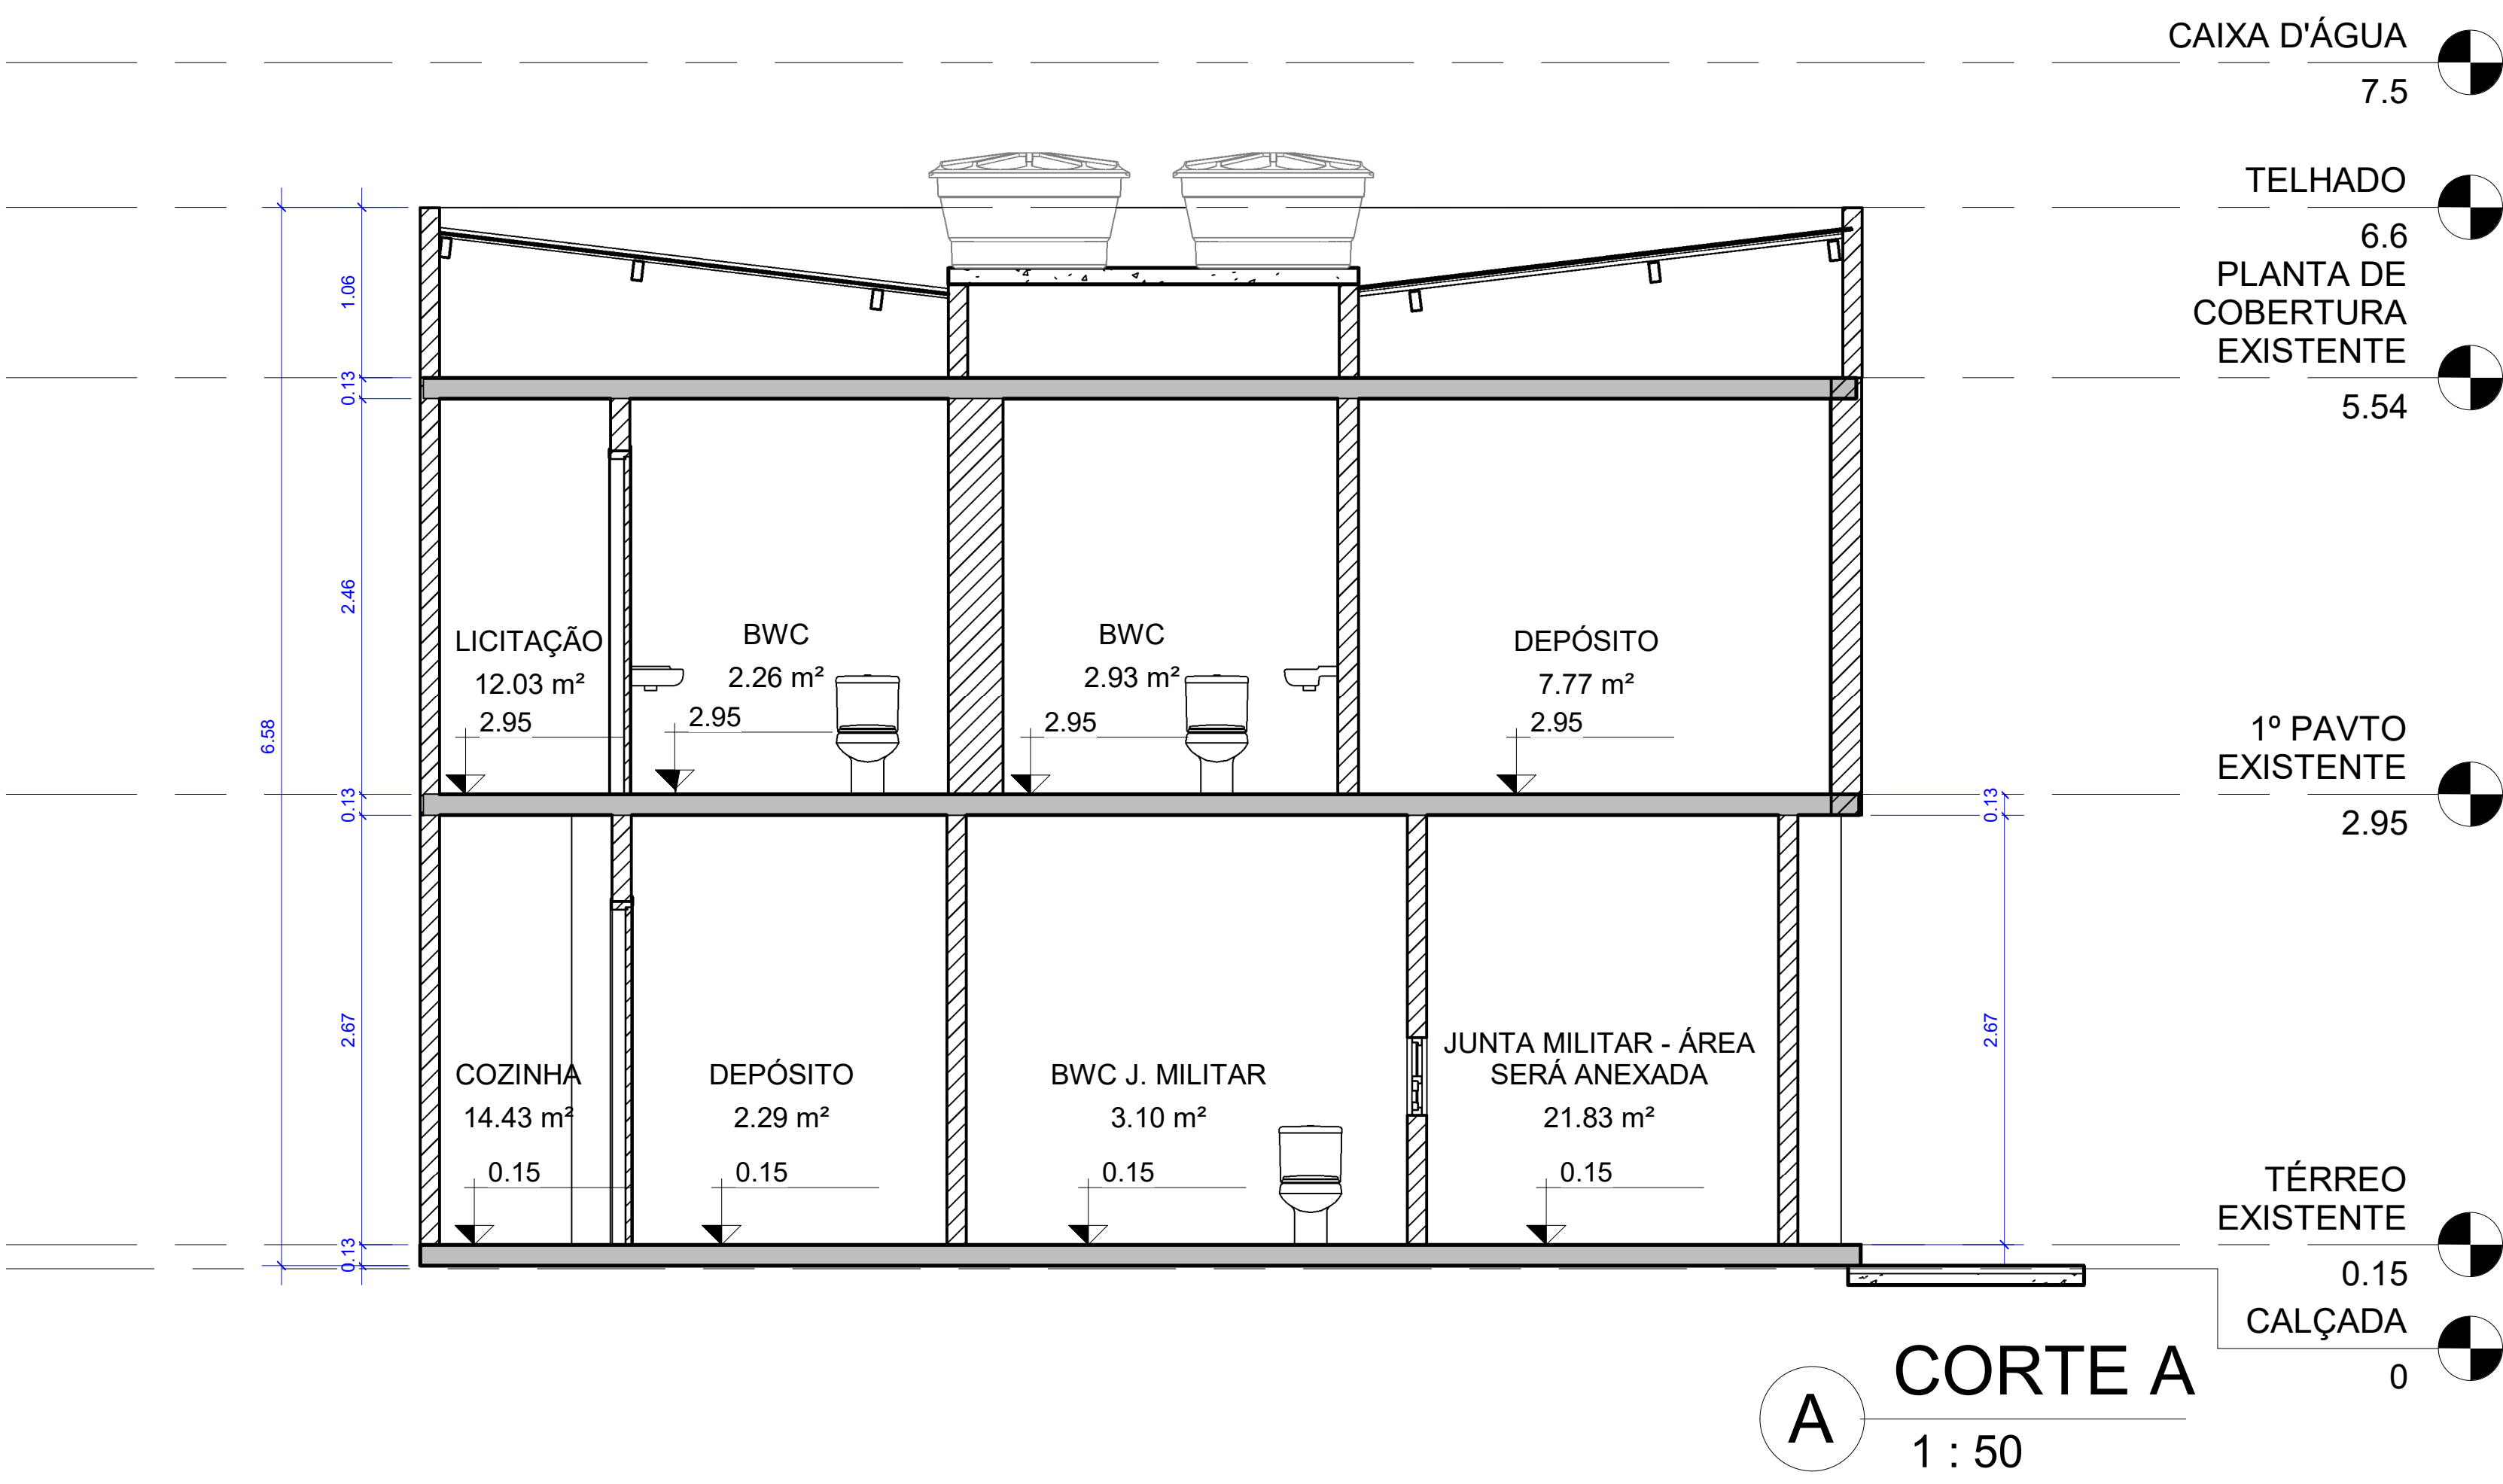
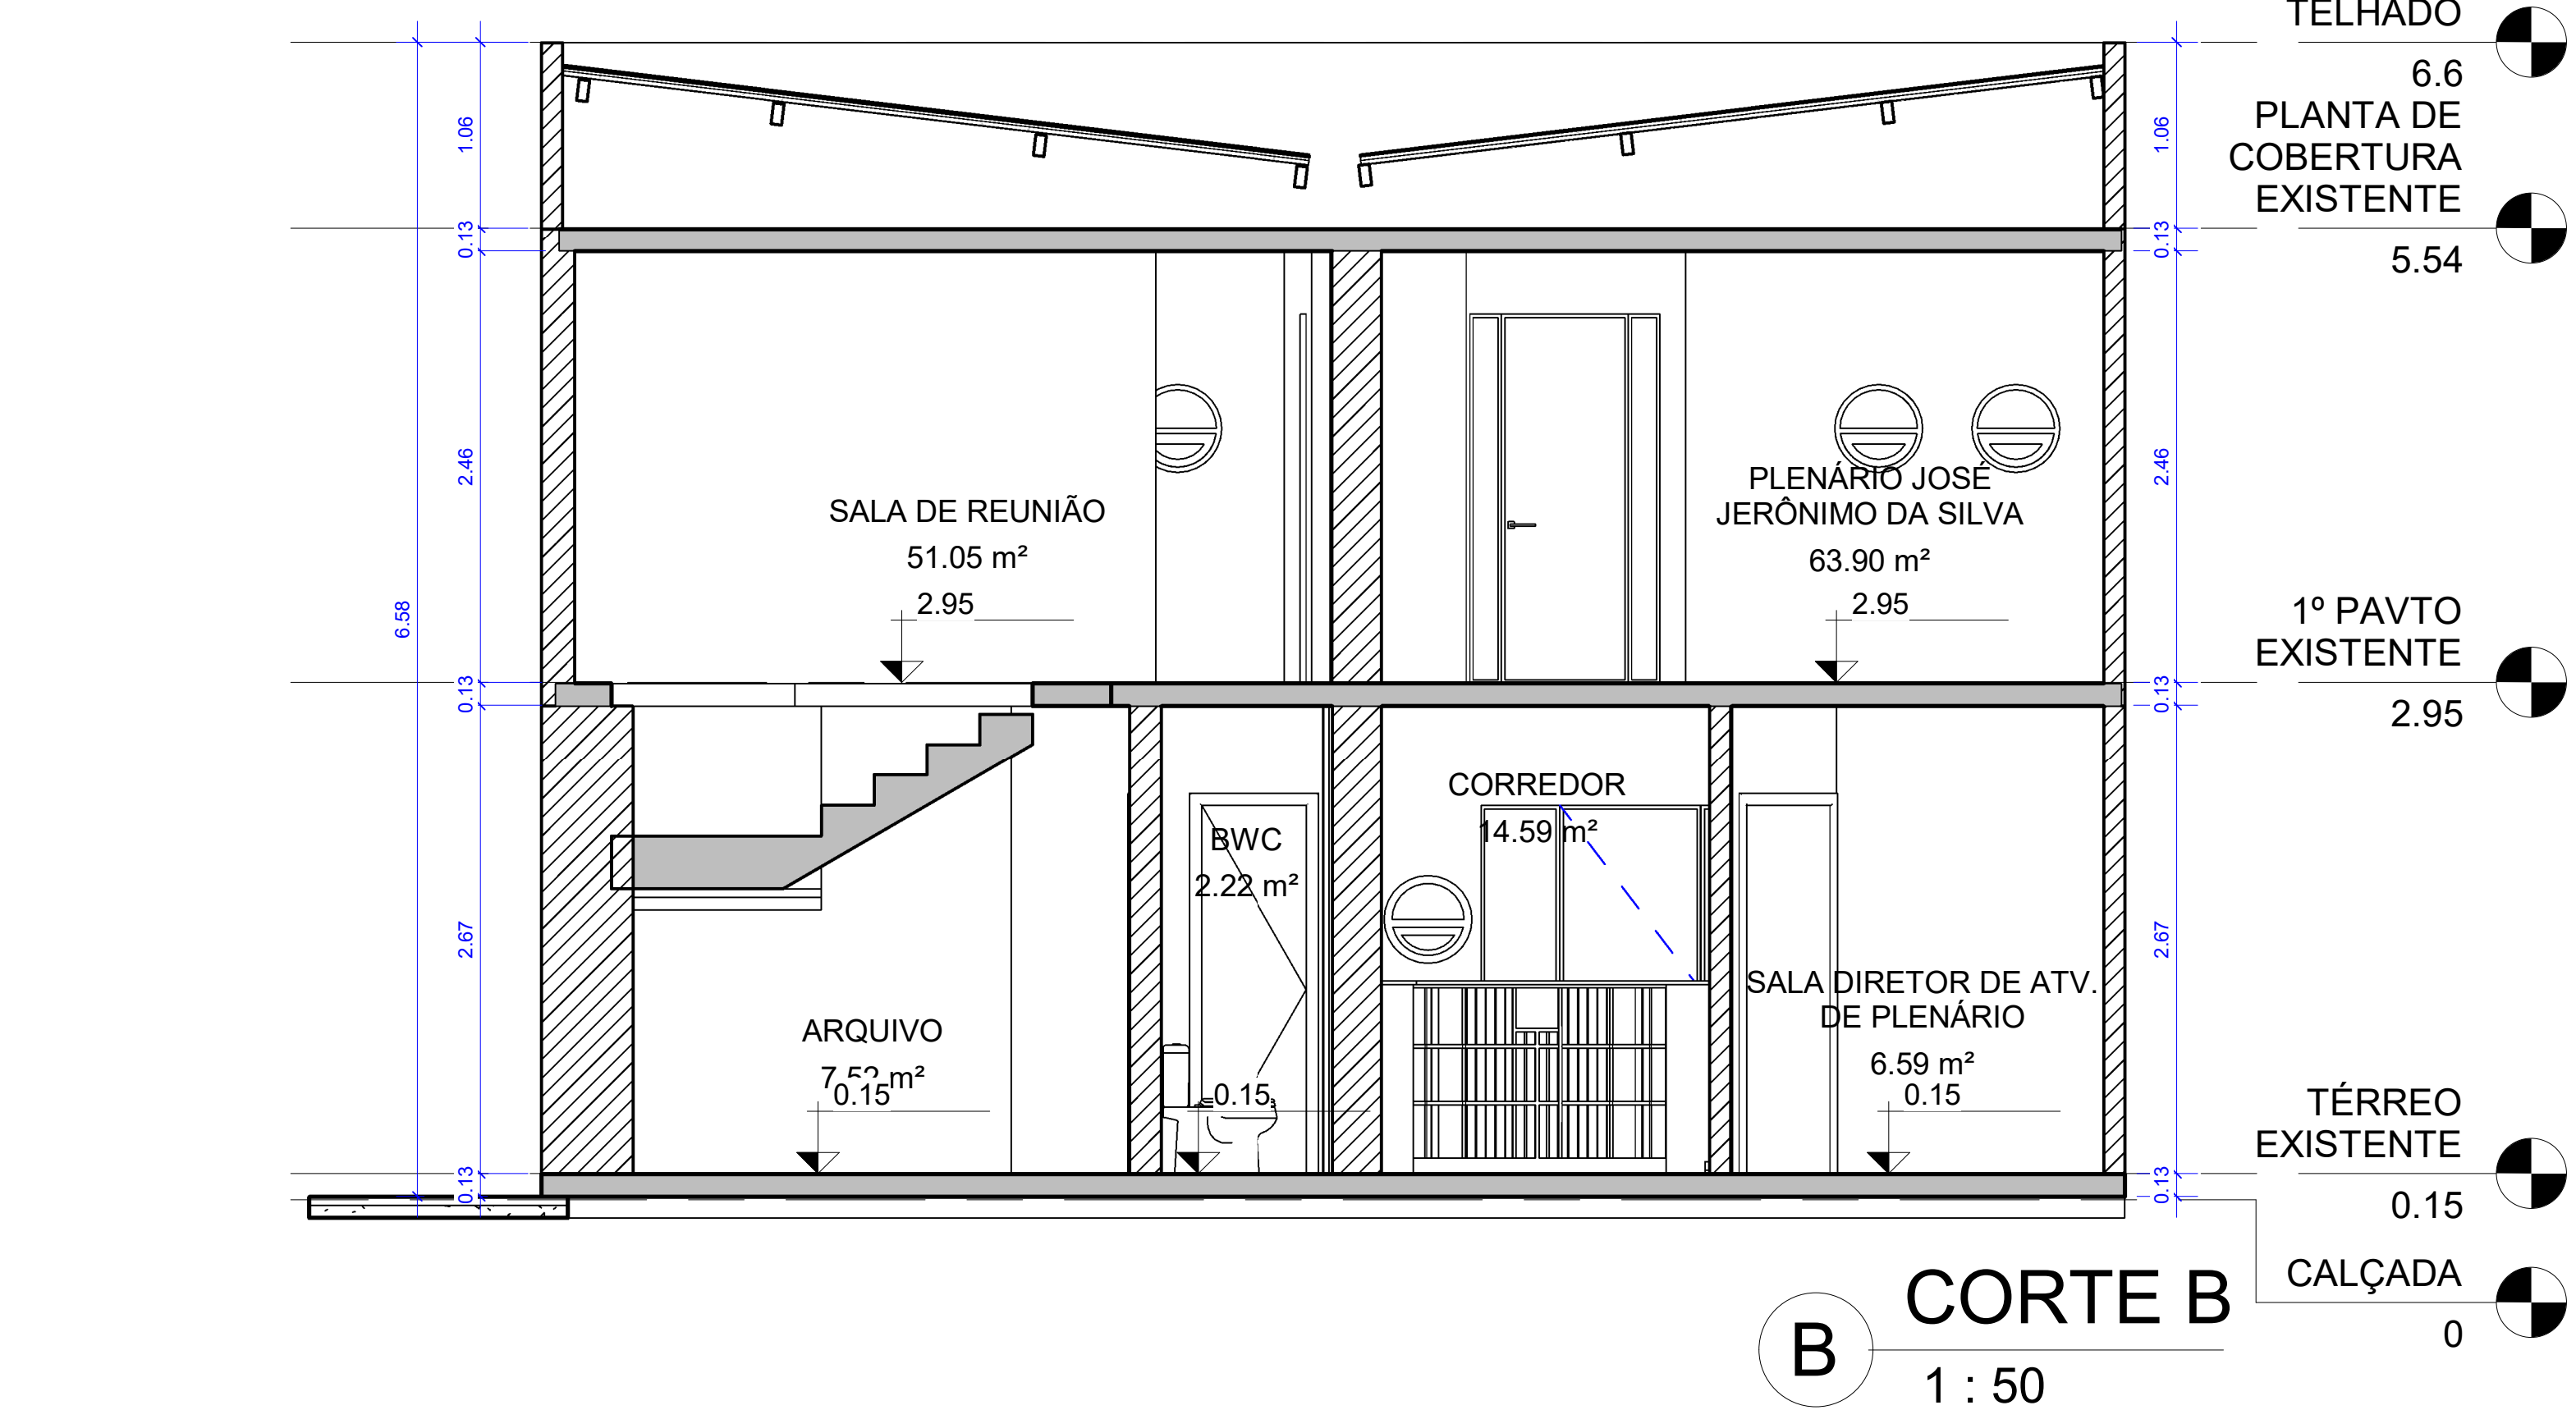
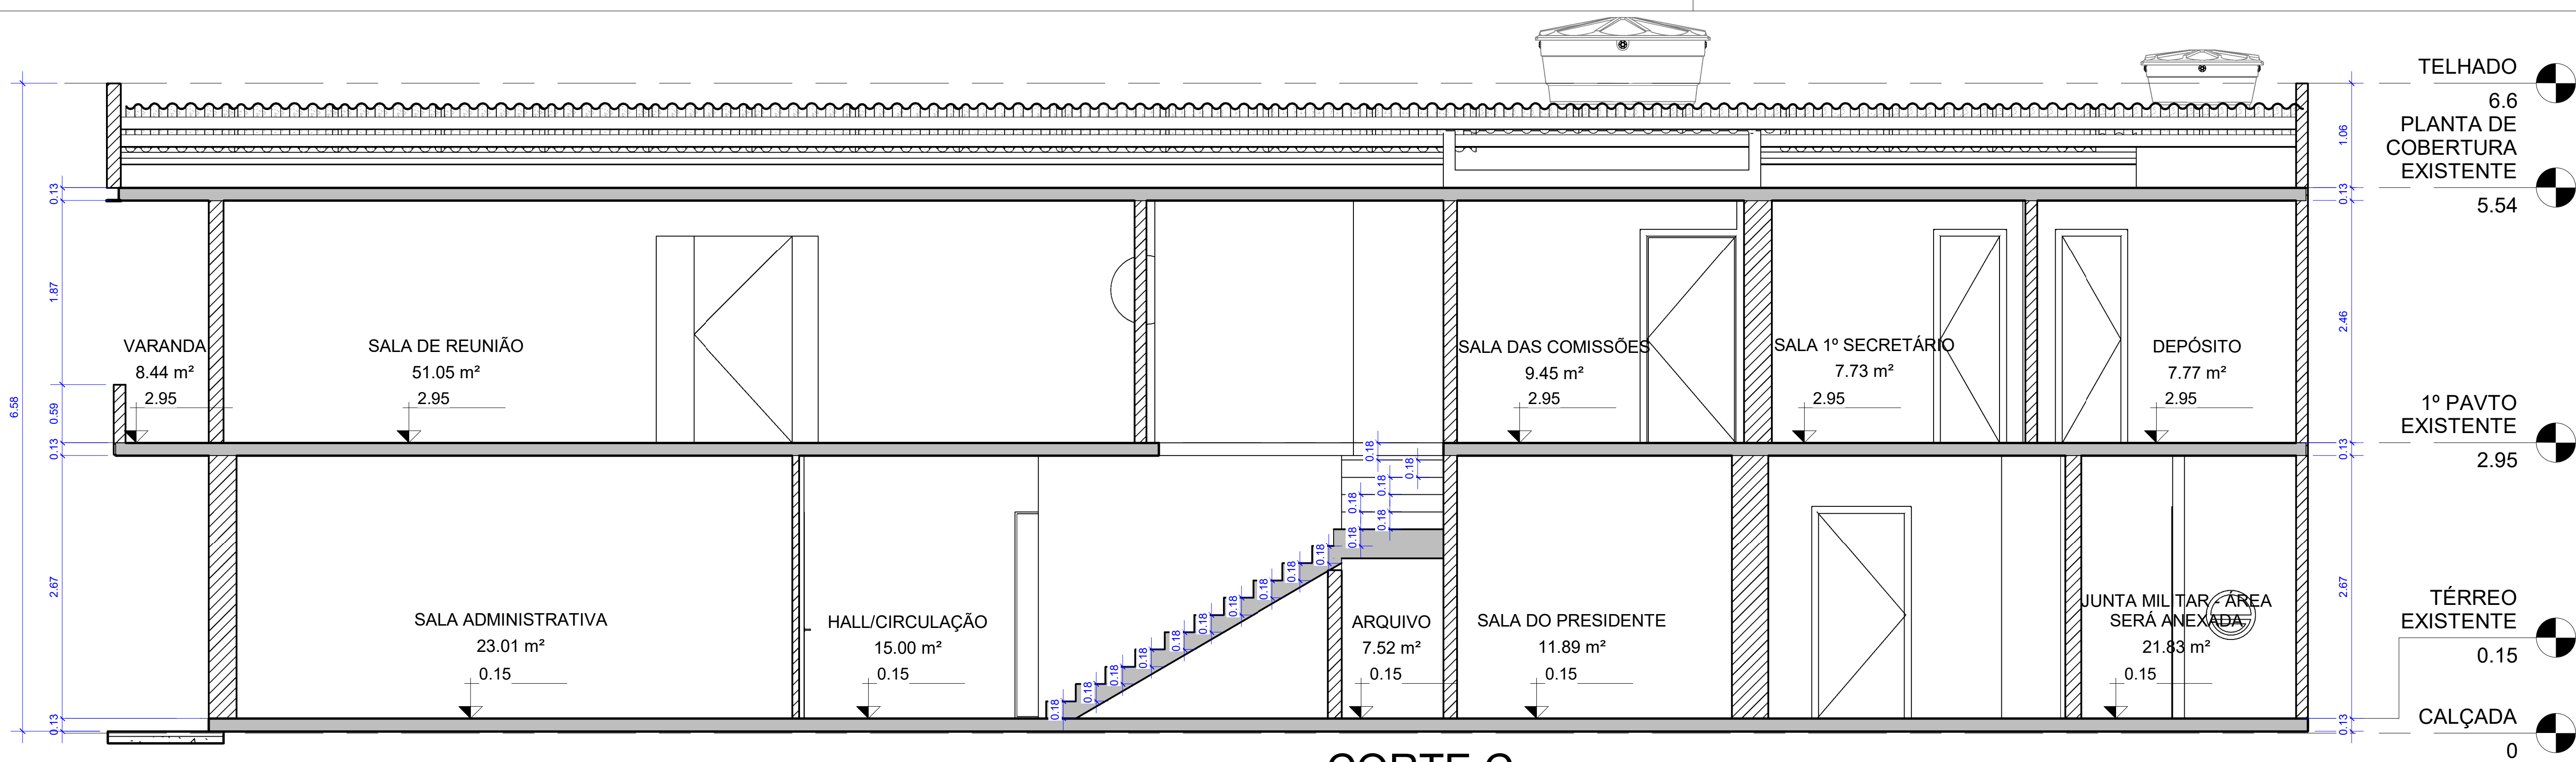
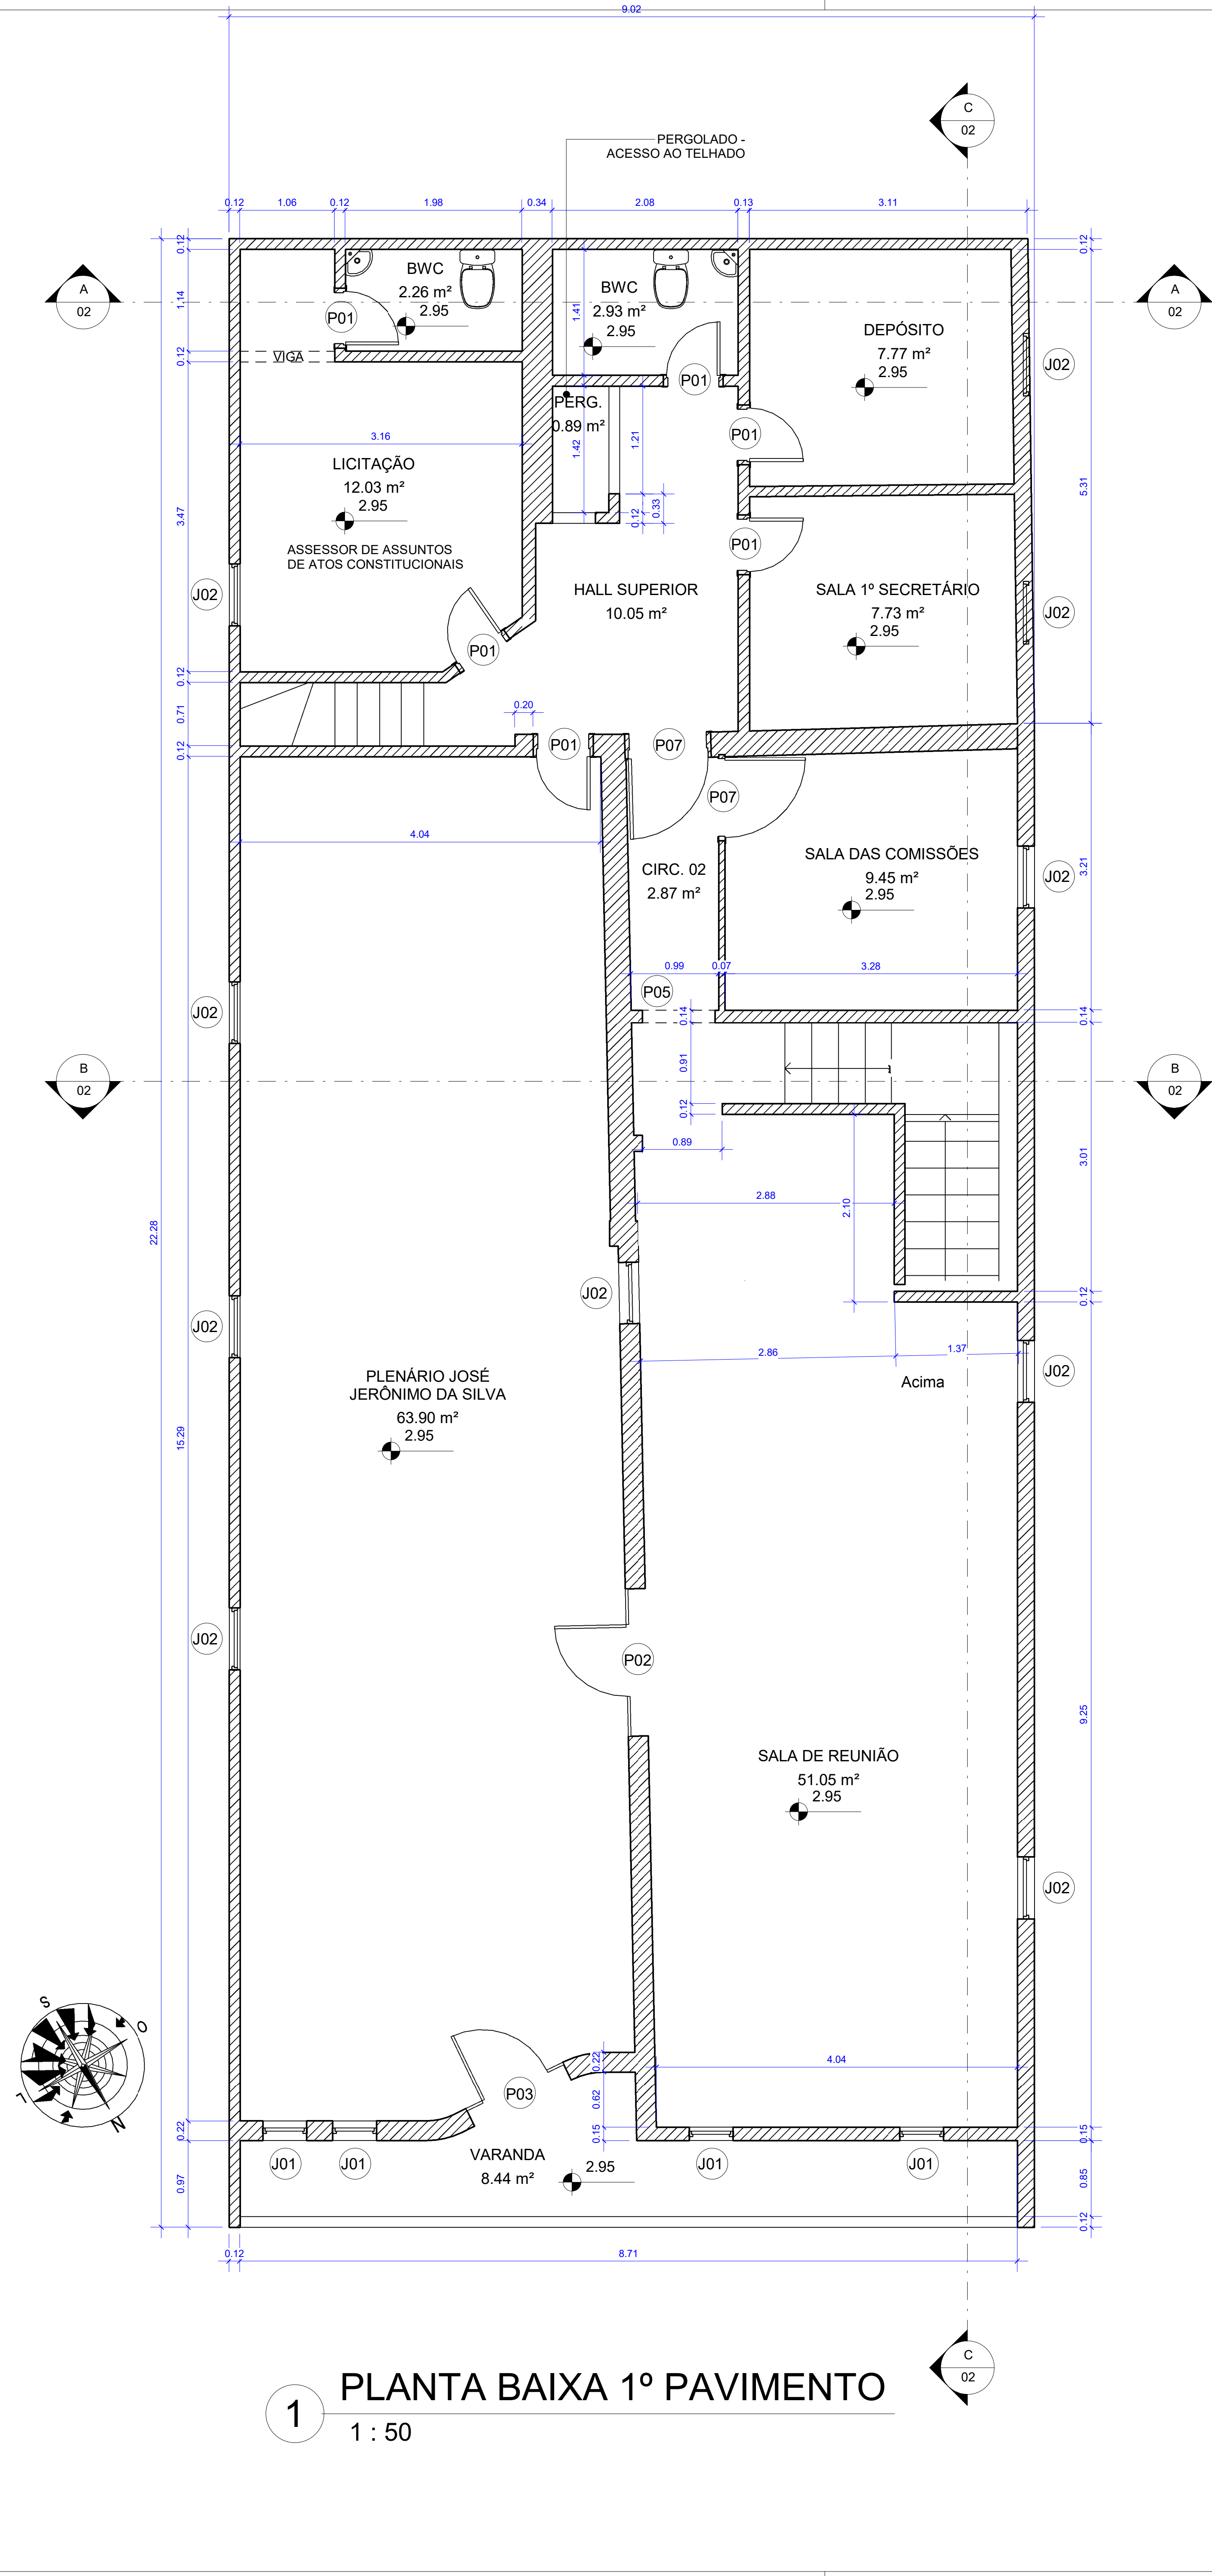


Tabela de Janelas					
Marca de tipo	Largura	Altura	Altura do peitoril	Comentários de tipos	Contador
J01	0.50	0.50		Janela redonda de madeira e vidro	10
J02	0.70	0.70	1.20	Janela redonda de madeira e vidro	10
Total geral					

Tabela de Portas				
Marca de tipo	Largura	Altura	Comentários de tipos	Contador
P01	0.60	2.10	Porta de abrir de madeira	11
P02	0.80	2.10	Porta de abrir uma folha de vidro	4
P03	0.80	2.10		1
P04	0.80	2.10	Porta de abrir uma folha em madeira	1
P05	0.81	2.10	Abertura	1
P06	1.20	2.10	Porta de abrir 2 folhas de vidro	2
P07	0.90	2.10	Porta de abrir de madeira	6

aprovação:

PROCESSO N.º
PREFEITURA DE LAGOA NOVA/RN
SECRETARIA MUNICIPAL DE PLANEJAMENTO URBANO E HABITAÇÃO
DPTO. DE ANÁLISE E EMISSÃO DE PROJETOS
projeto
APROVADO
EM

ARQUITETURA - INSTITUCIONAL

Endereço: Av. Sílvio Bezerra de Melo - Centro, Lagoa Nova - RN, 59390-000

Nome do projeto PROJETO ARQUITETÔNICO DE REFORMA DA CÂMARA MUNICIPAL DE LAGOA NOVA/RN


Proprietário CÂMARA MUNICIPAL DE LAGOA NOVA/RN

Autor do projeto TADEU FILEMON - ARQUITETO CAU-RN:

Autor do projeto FELIPE NETO - ENG. CIVIL - CREA-RN: A141380-5

Responsável Técnico TADEU FILEMON CREA / CAU:

LOGOMARCA:

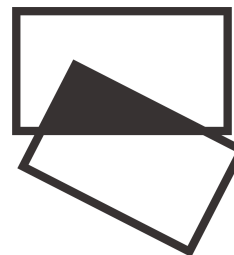

CONTATO:
Tel.: (84) 9 9621-3340
arquitetotadeufilemon@gmail.com
@tadeu_filemon

ASSUNTO:

CONTEÚDO:

CORTES
LEVANTAMENTO
ARQUITETÔNICO
1 - P. BAIXA PAV.
SUPERIOR
2 - CORTES

ÁREA DO TERRENO ORIGINAL:

a

ÁREA DO TERRENO PÓS RESERVA

Aprovador

ÁREA TOTAL DA CONSTRUÇÃO:

a

ÁREA PERMEÁVEL:

a

ARQUIVO:

0180P - formato:

1121669 Document\Document\PROJETOS

DE ARQUITETURA TADEU

NOVAIREVITP01 - REFORMA_CAMARA

FOLHA:

02

DATA:

DESENHO:

Autor

Tabela de Portas				
Marca de tipo	Largura	Altura	Comentários de tipos	Contador
P01	0.60	2.10	Porta de abrir de madeira	11
P02	0.80	2.10	Porta de abrir uma folha de vidro	4
P03	0.80	2.10		1
P04	0.80	2.10	Porta de abrir uma folha em madeira	1
P05	0.81	2.10	Abertura	1
P06	1.20	2.10	Porta de abrir 2 folhas de vidro	2
P07	0.90	2.10	Porta de abrir de madeira	6

Tabela de Janelas					
Marca de tipo	Largura	Altura	Altura do peitoril	Comentários de tipos	Contador
J01	0.50	0.50		Janela redonda de madeira e vidro	10
J02	0.70	0.70	1.20	Janela redonda de madeira e vidro	10
Total geral					

Tabela de Ambientes EXISTENTE		
Nome	Área	Nível
ARQUIVO	7.52 m²	TÉRREO EXISTENTE
BWC	2.22 m²	TÉRREO EXISTENTE
BWC	2.51 m²	TÉRREO EXISTENTE
DEPÓSITO	2.29 m²	TÉRREO EXISTENTE
COZINHA	14.43 m²	TÉRREO EXISTENTE
HALL/RECEPÇÃO	28.31 m²	TÉRREO EXISTENTE
SALA DIRETOR DE ATV. DE PLENÁRIO	6.59 m²	TÉRREO EXISTENTE
TESOURARIA	6.91 m²	TÉRREO EXISTENTE
BWC J. MILITAR	3.10 m²	TÉRREO EXISTENTE
JUNTA MILITAR - ÁREA SERÁ ANEXADA	21.83 m²	TÉRREO EXISTENTE
SALA ADMINISTRATIVA	23.01 m²	TÉRREO EXISTENTE
HALL/CIRCULAÇÃO	15.00 m²	TÉRREO EXISTENTE
CORREDOR	14.59 m²	TÉRREO EXISTENTE
SALA DO PRESIDENTE	11.89 m²	TÉRREO EXISTENTE
TÉRREO EXISTENTE: 14		160.20 m²
LICITAÇÃO	12.03 m²	1º PAVTO EXISTENTE
SALA DAS COMISSÕES	9.45 m²	1º PAVTO EXISTENTE
DEPÓSITO	7.77 m²	1º PAVTO EXISTENTE
SALA 1º SECRETÁRIO	7.73 m²	1º PAVTO EXISTENTE
BWC	2.93 m²	1º PAVTO EXISTENTE
SALA DE REUNIÃO	51.05 m²	1º PAVTO EXISTENTE
PLENÁRIO JOSÉ JERÔNIMO DA SILVA	63.90 m²	1º PAVTO EXISTENTE
BWC	2.26 m²	1º PAVTO EXISTENTE
VARANDA	8.44 m²	1º PAVTO EXISTENTE
HALL SUPERIOR	10.05 m²	1º PAVTO EXISTENTE
CIRC. 02	2.87 m²	1º PAVTO EXISTENTE
PERG.	0.89 m²	1º PAVTO EXISTENTE
1º PAVTO EXISTENTE: 12		179.39 m²
Total geral: 26		339.58 m²

Tabela de Janelas Reforma					
Marca de tipo	Largura	Altura	Altura do peitoril	Comentários de tipos	Contador
J03	0.80	0.60	1.50	Janela maximo ar de abrir uma folha com esquadria em alumínio com pintura eletrostática branca e vidro transparente	2
J04	1.50	1.10	1.00	Janela de correr duas folhas com esquadria em alumínio com pintura eletrostática branca e vidro transparente	1
J05	1.70	0.50	1.60	Janela maximo ar de abrir duas folhas com esquadria em alumínio com pintura eletrostática branca e vidro transparente liso	7
J06	0.60	1.30	0.80	Janela basculante uma folha com esquadria em alumínio com pintura eletrostática branca e vidro transparente	4
Total geral					

Tabela de Portas Reforma				
Marca de tipo	Largura	Altura	Comentários de tipos	Contador
P04	0.80	2.10	Porta de abrir uma folha em madeira	13
P07	0.90	2.10	Porta de abrir de madeira	3
P08	0.70	2.10	Porta de abrir metálica	1
P09	0.70	2.10	Porta de Correr L7	1
P10	0.75	2.10	Abertura	1
P12	0.90	2.10	Porta de abrir de madeira	5
P13	1.80	2.10	Porta de abrir duas folhas de alumínio e com pintura branca	1
P14	2.00	2.10	Porta de correr 2 folhas de vidro alumínio com pintura blanc	1

aprovação:

PROCESSO N.º
PREFEITURA DE LAGOA NOVA/RN
SECRETARIA MUNICIPAL DE PLANEJAMENTO, ORÇAMENTO E HABITAÇÃO
DPTO. DE ANÁLISE E APROVAÇÃO DE PROJETOS
Projeto
APROVADO
EM

ARQUITETURA - INSTITUCIONAL

Endereço: Av. Sílvio Bezerra de Melo - Centro, Lagoa Nova - RN, 59390-000

Nome do projeto PROJETO ARQUITETÔNICO DE REFORMA DA CÂMARA MUNICIPAL DE LAGOA NOVA/RN


Proprietário CÂMARA MUNICIPAL DE LAGOA NOVA/RN

Autor do projeto TADEU FILEMON - ARQUITETO CAU-RN:

Autor do projeto FELIPE NETO - ENG. CIVIL - CREA-RN: A141380-5

Responsável Técnico TADEU FILEMON CREA / CAU:

LOGOMARCA:

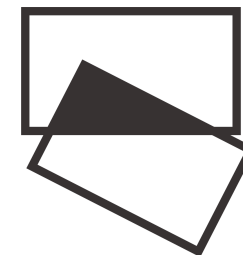

CONATO:
0186P - romato,
1121669 Document/Document/PROJETOS
DE ARQUITETURA TADEU
NOVA/REVT/PT/1 REFORMA CAMARA

ASSUNTO:

CONTEUDO:
PLANTAS BAIXAS
TÉRREO
- DEMOLIR
- CONSTRUIR

ÁREA DO TERRENO ORIGINAL:
a
ÁREA DO TERRENO PÓS RESERVA
Aprovador
ÁREA TOTAL DA CONSTRUÇÃO:
a
ÁREA PERMEÁVEL:
a

FOLHA:


04

DATA:

DESENHO:

Autor

"O PROJETO ATENDE AS REGRAS PREVISTAS NAS NORMAS TÉCNICAS DE PROJETO DE ARQUITETURA DO CONSELHO NACIONAL DE ARQUITETOS (CONARQ) E DO CONSELHO NACIONAL DE ENGENHEIROS DE ARQUITETURA (CONARQ), DA LEI 7.405 DE NOV/1985 E DO DECRETO 5.296 DE DEZ/2004"

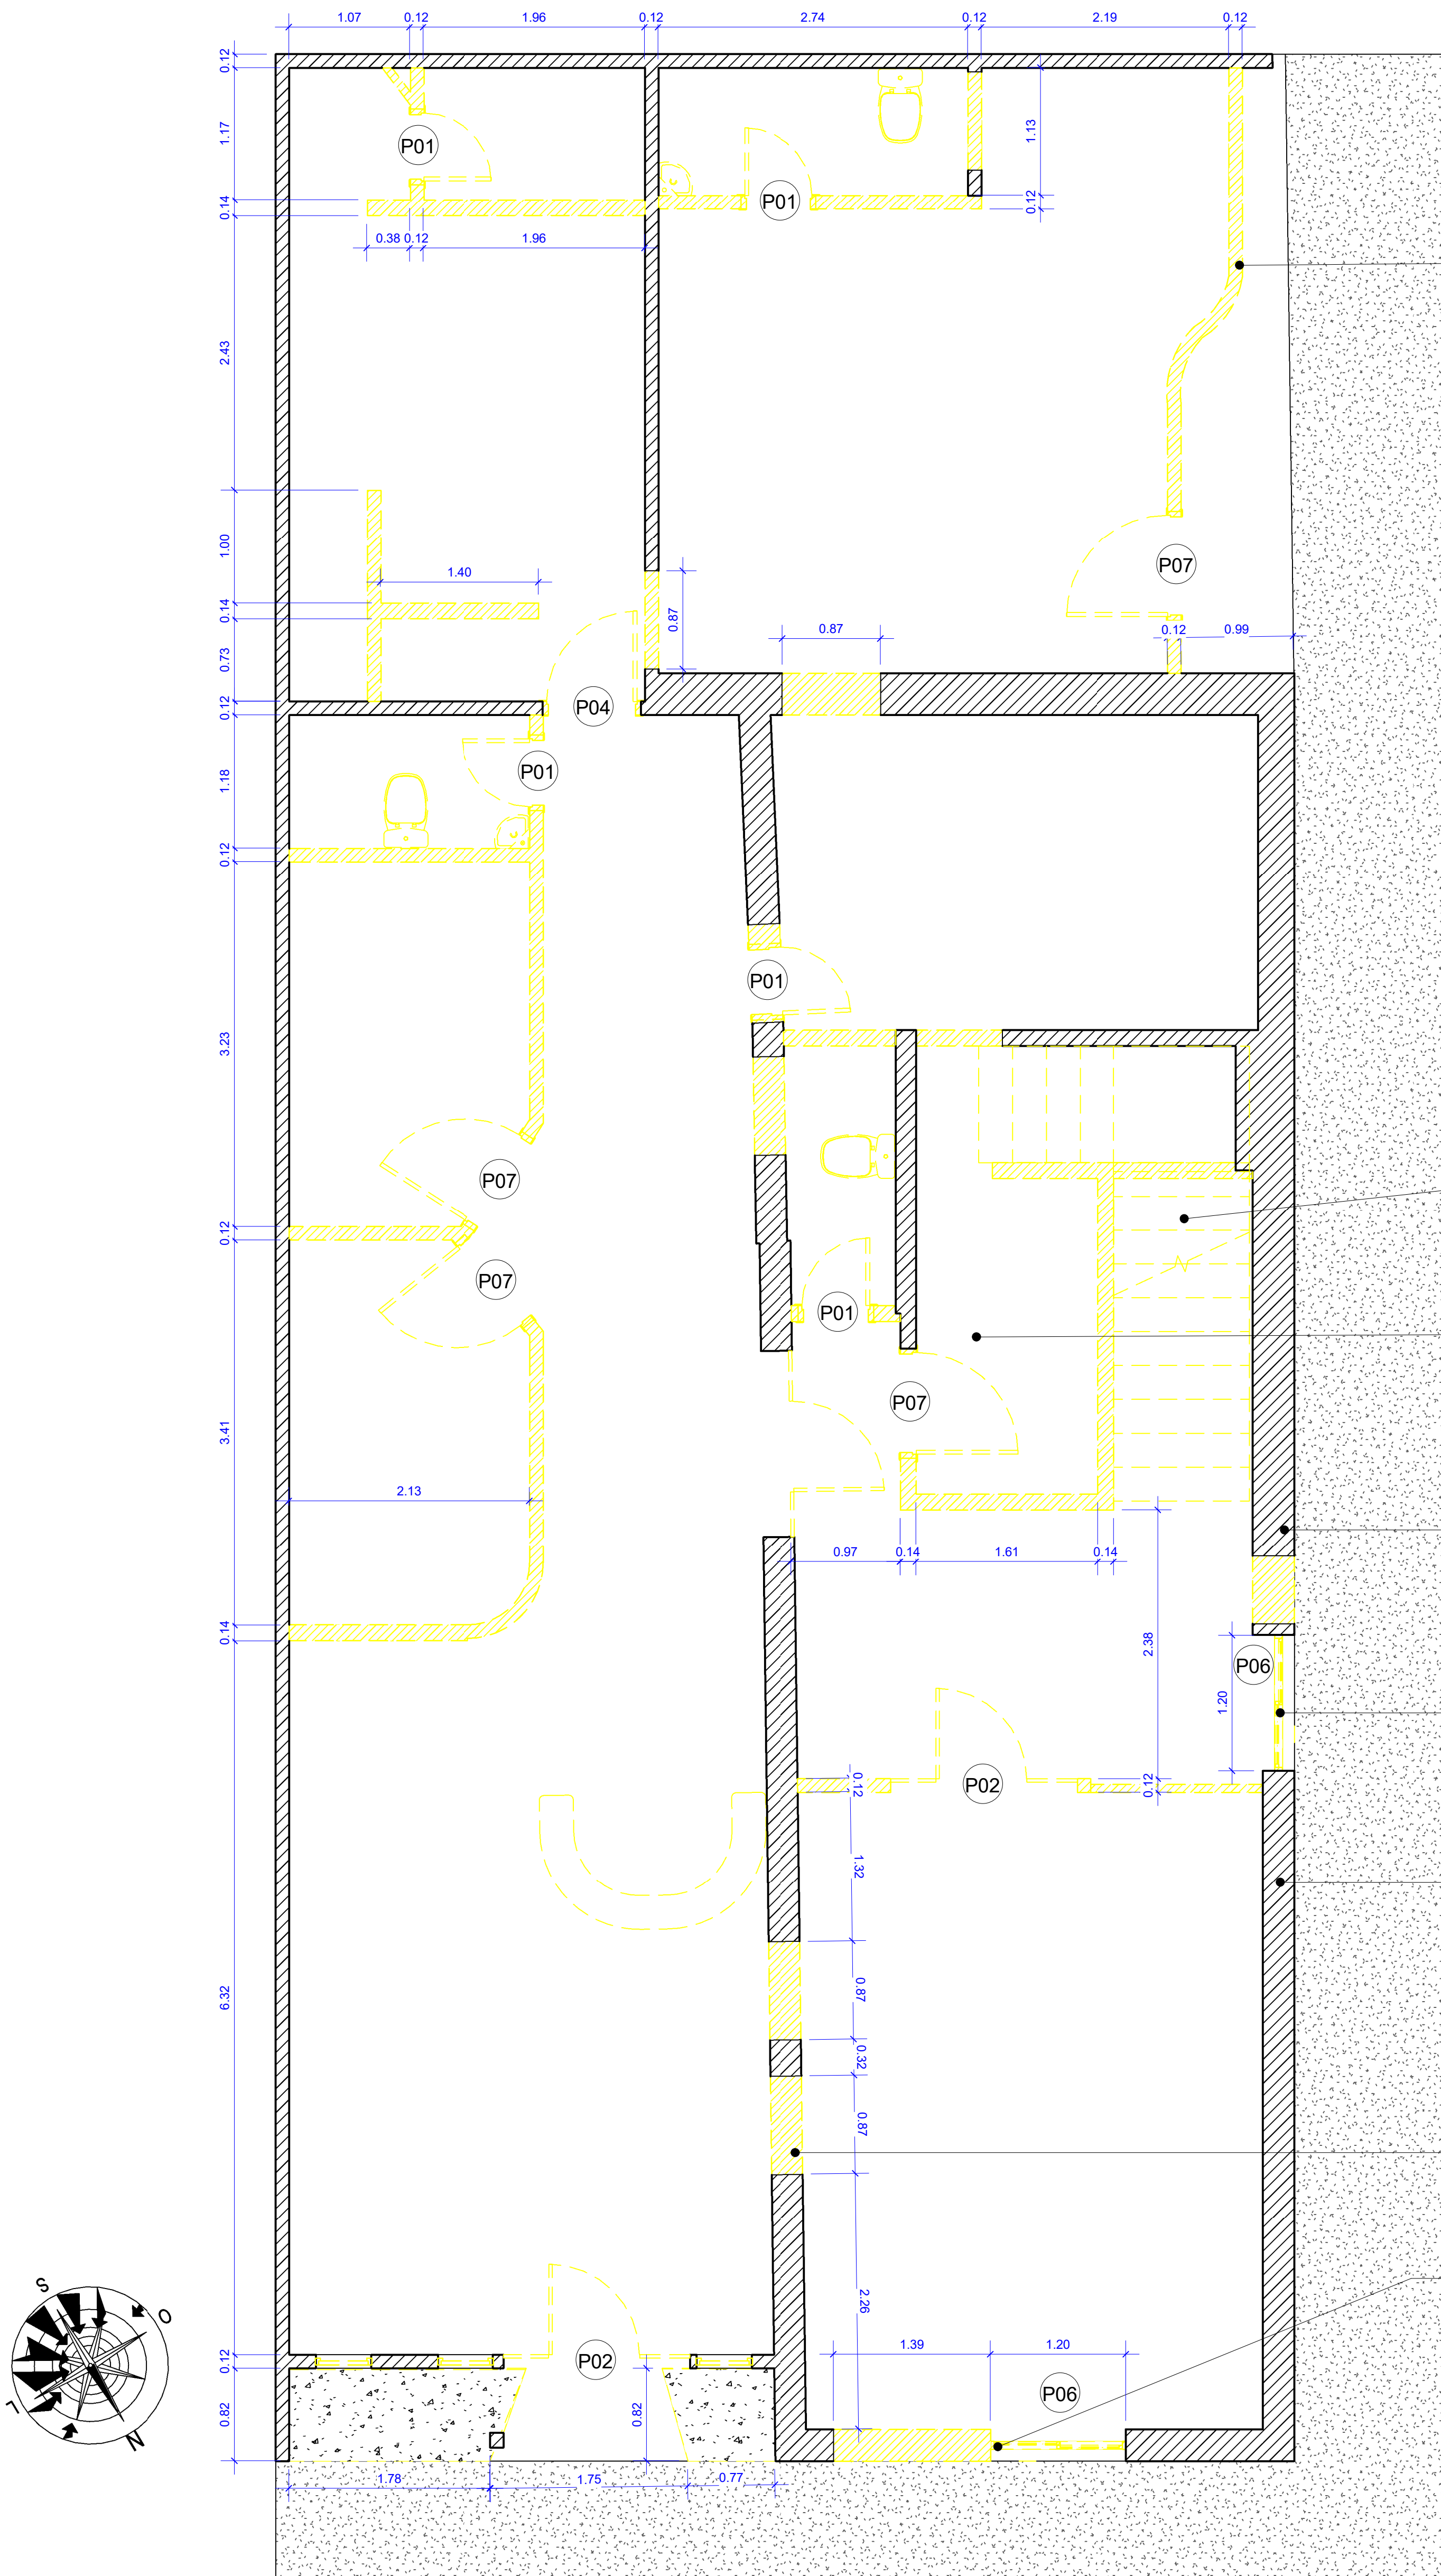

1 PLANTA BAIXA TÉRREO - DEMOLIR
1 : 50

LEGENDA	
	CONSTRUIR
	DEMOLIR
	EXISTENTE

ÁREA DA JUNTA MILITAR SERÁ ANEXADA

PREVER AJUSTE DA ESCADA - SERÃO 16 ESPELHOS DE 17,5cm E PISO DE 30cm - DESEJÁVEL 1,20 m DE CIRCULAÇÃO

INSTALAÇÃO DE PLATAFORMA ELEVATORIA



JANELA 1,00 x 1,30 x 0,80 (L x A x P)

JANELA ALTA 0,80 x 50 x 1,60 (L x A x P)

JANELA ALTA 0,80 x 50 x 1,60 (L x A x P)

ABERTURA DE PORTA PARA SALA

PORTA EXISTENTE SERÁ REALOCADA E SUBSTITUÍDA POR OUTRA COM DIMENSÕES MAIORES

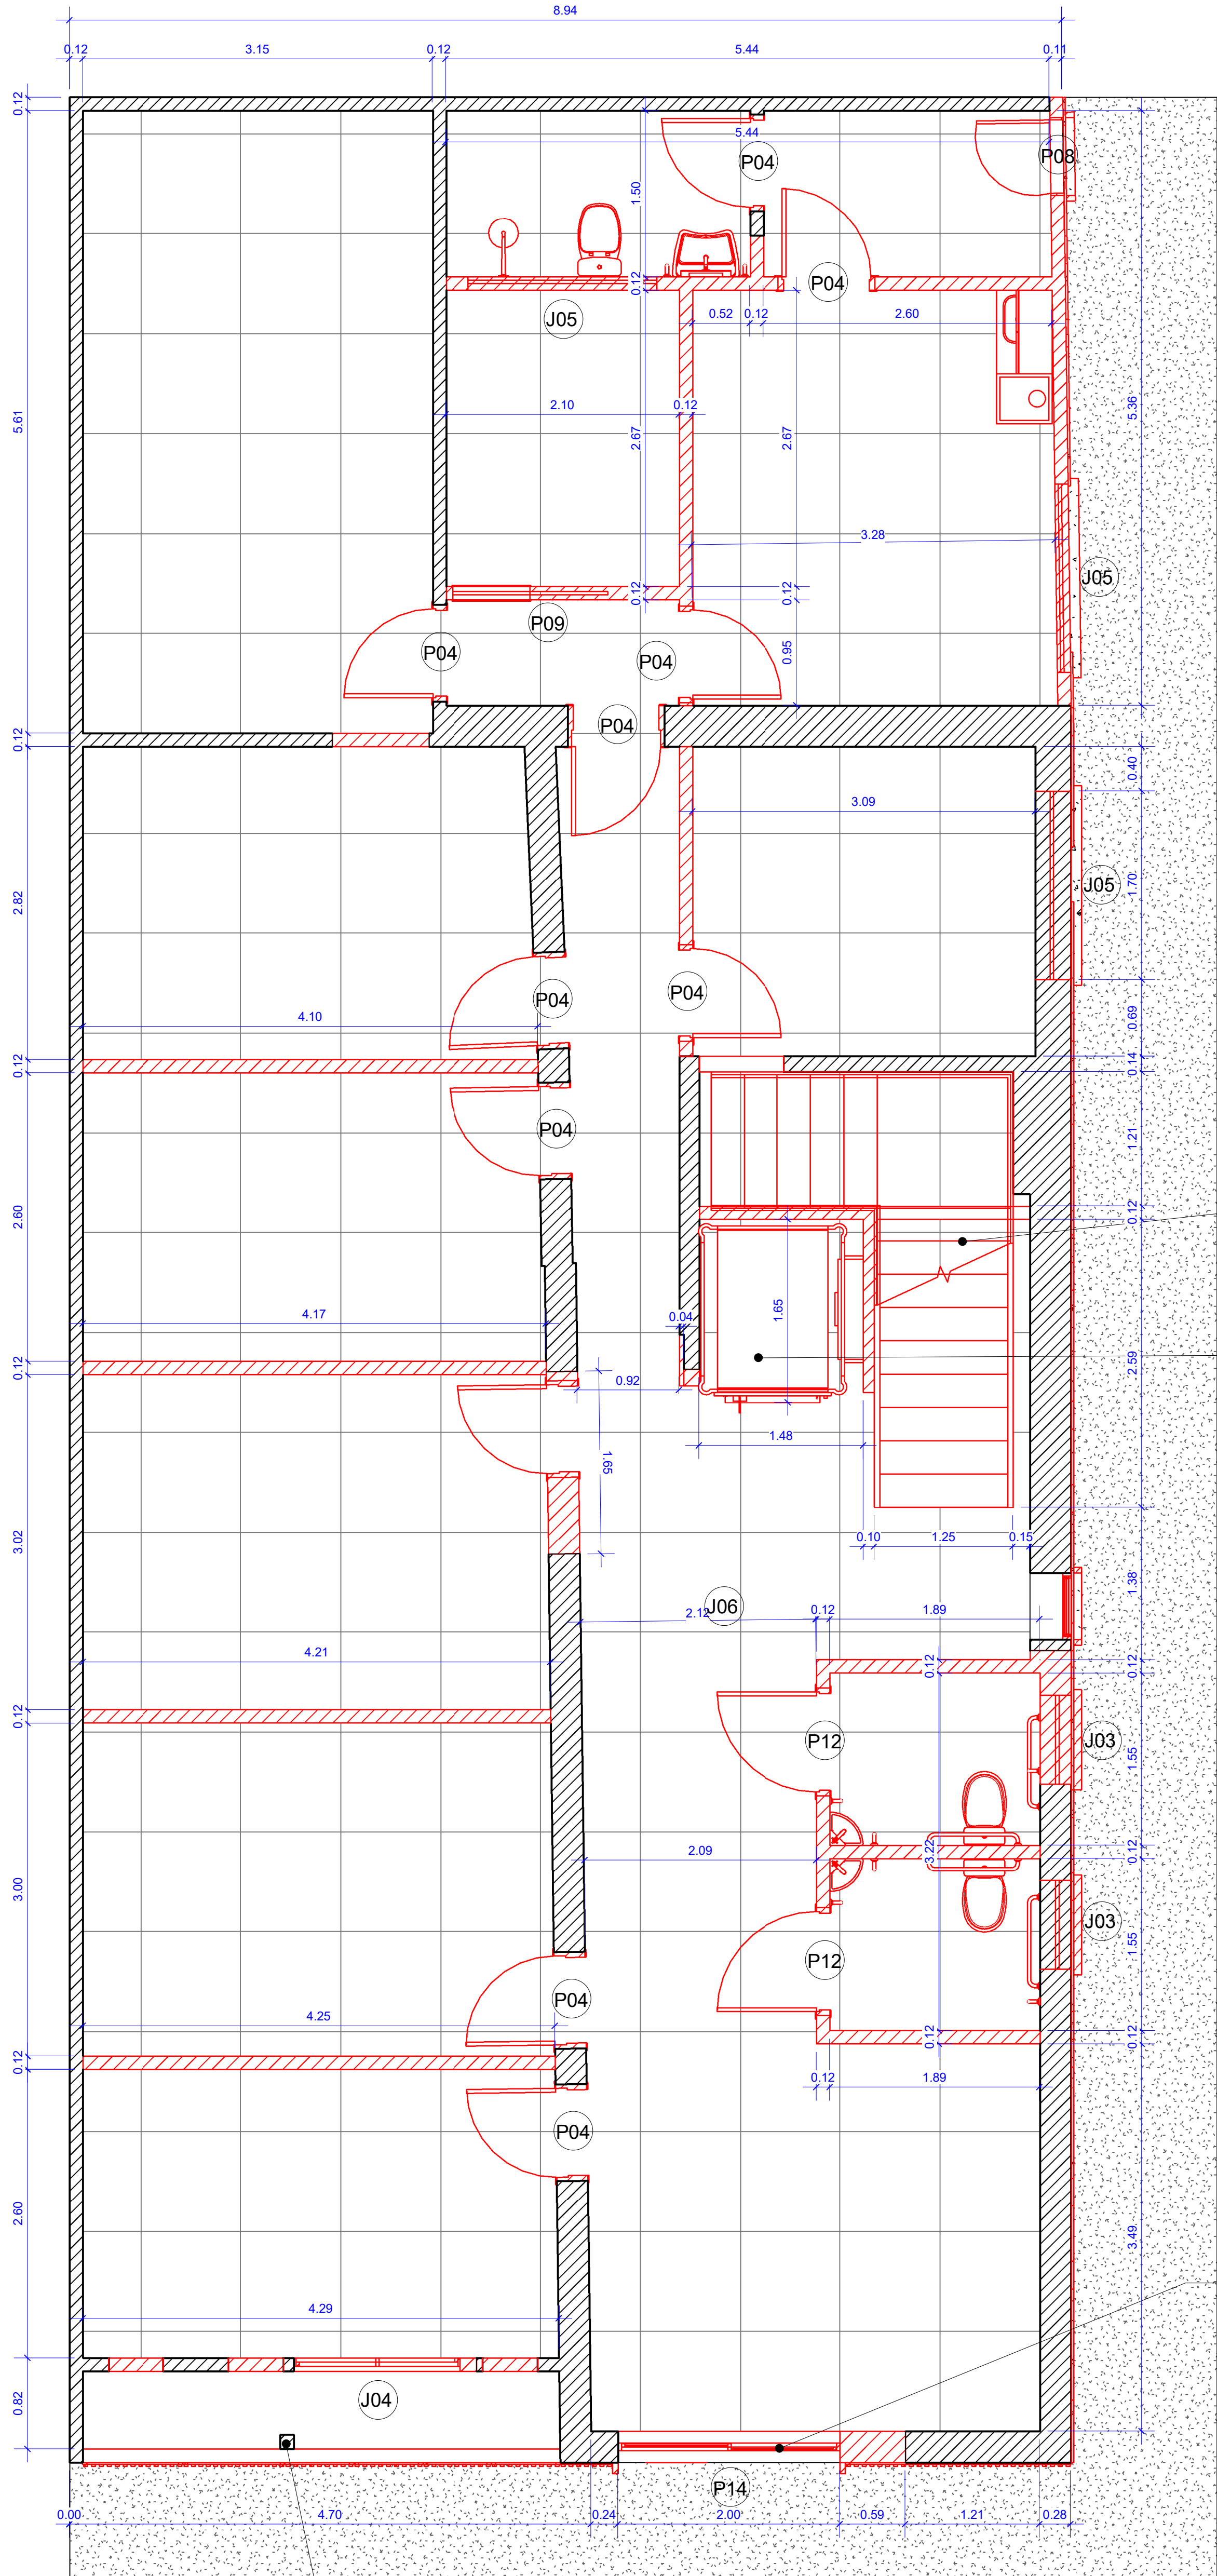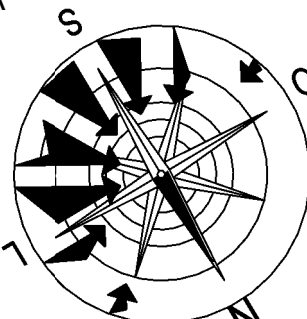

2 PLANTA BAIXA TÉRREO - CONSTRUIR
1 : 50


PILAR EXISTENTE

PREVER AJUSTE DA ESCADA - SERÃO 16 ESPELHOS DE 17,5cm E PISO DE 30cm - DESEJÁVEL 1,20 m DE CIRCULAÇÃO

INSTALAÇÃO DE PLATAFORMA ELEVATORIA

PORTA EXISTENTE SERÁ REALOCADA E SUBSTITUÍDA POR OUTRA COM DIMENSÕES MAIORES

Tabela de Portas				
Marca de tipo	Largura	Altura	Comentários de tipos	Contador
P01	0.60	2.10	Porta de abrir de madeira	11
P02	0.80	2.10	Porta de abrir uma folha de vidro	4
P03	0.80	2.10		1
P04	0.80	2.10	Porta de abrir uma folha em madeira	1
P05	0.81	2.10	Abertura	1
P06	1.20	2.10	Porta de abrir 2 folhas de vidro	2
P07	0.90	2.10	Porta de abrir de madeira	6

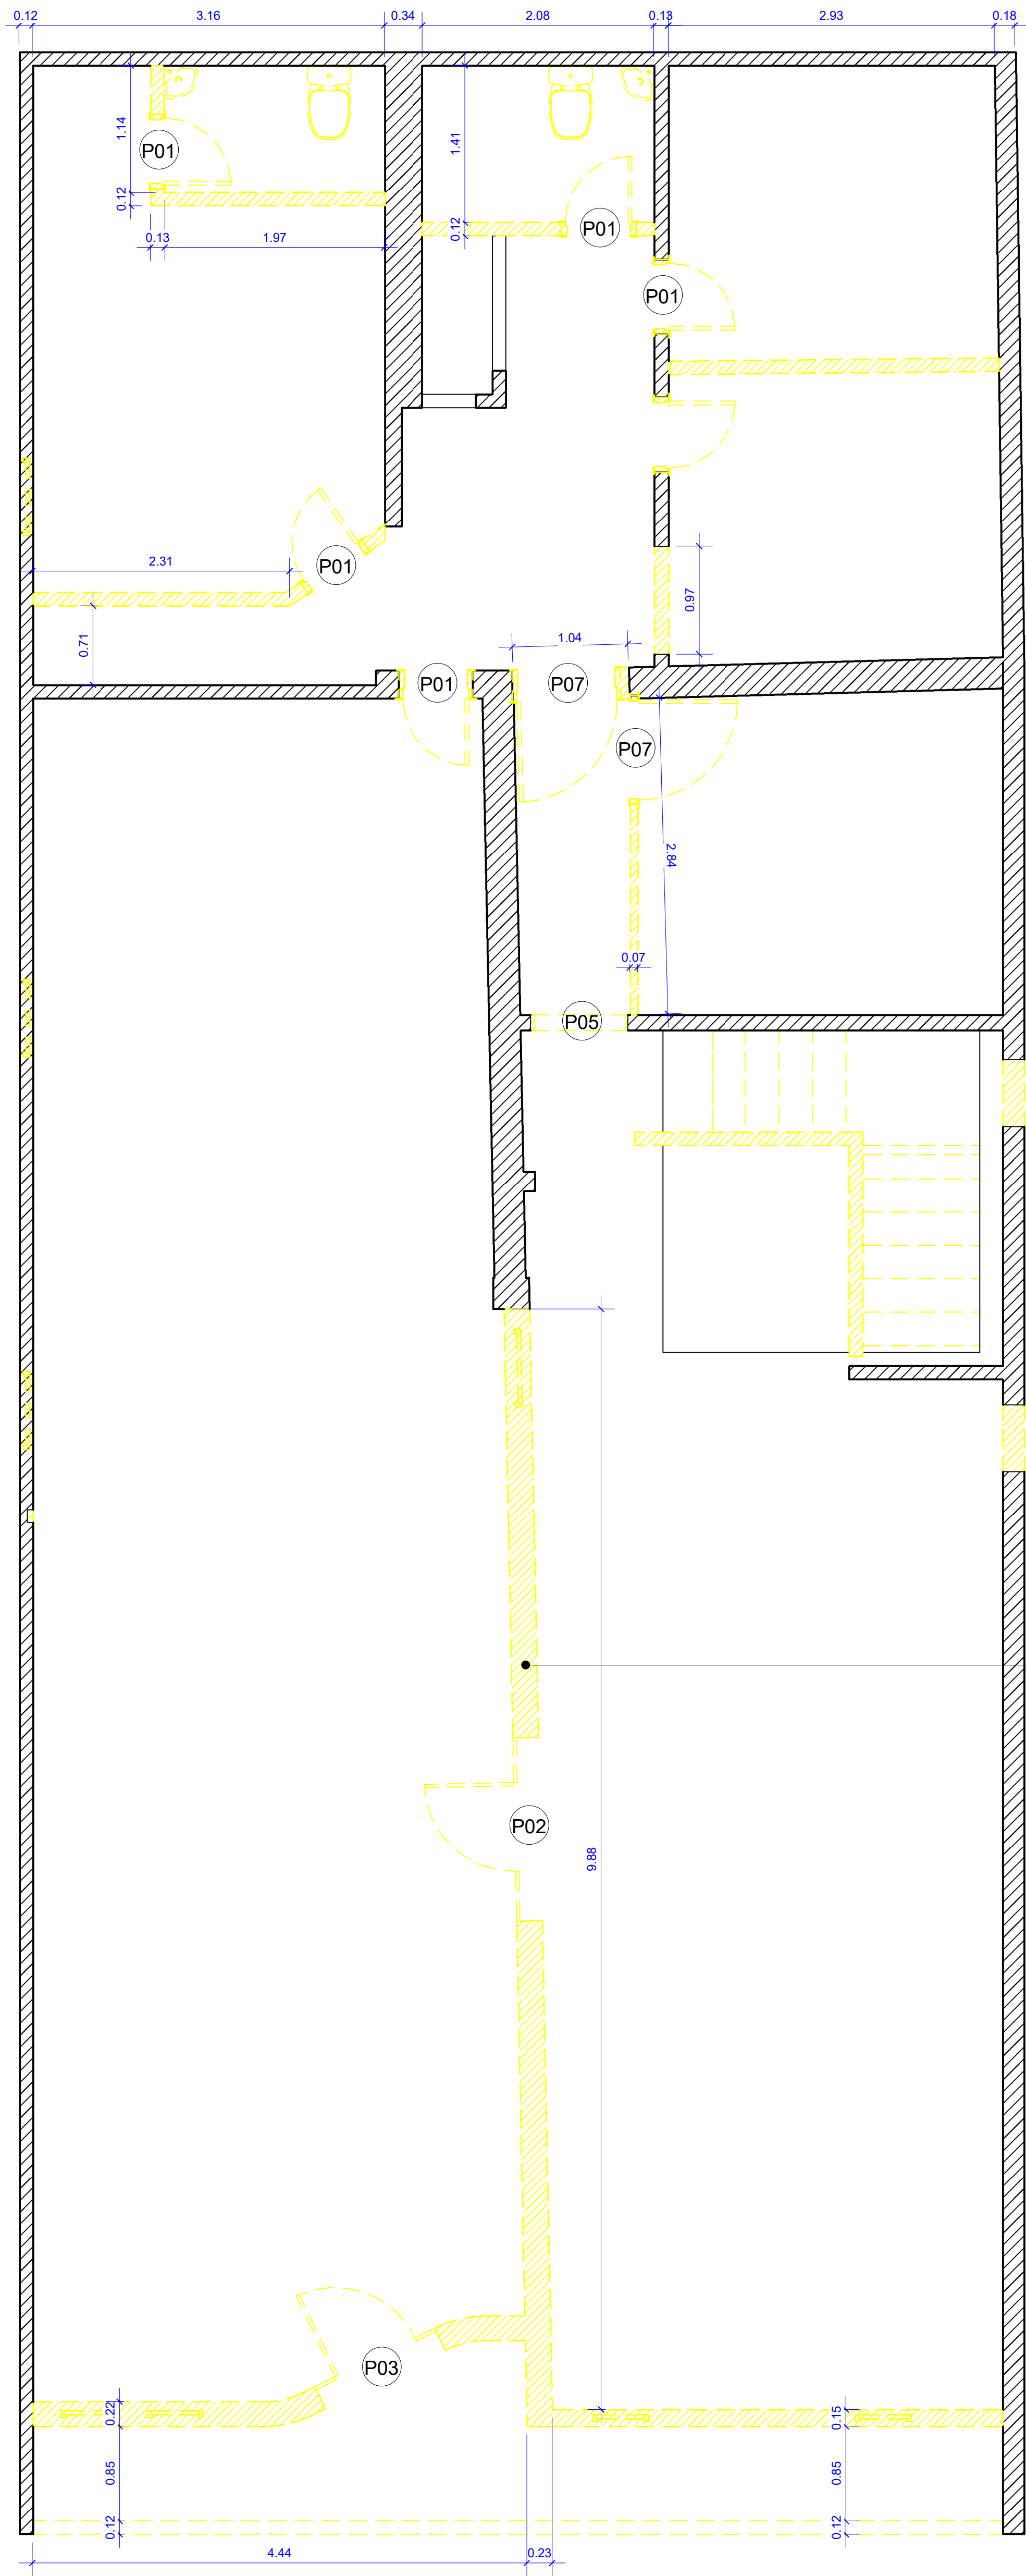

1 PLANTA BAIXA 1º PAVTO - DEMOLIR
1 : 50

LEGENDA	
	CONSTRUIR
	DEMOLIR
	EXISTENTE

RETIRADA DE ALVENARIA
IRÁ PERMITIR AMPLIAÇÃO
DO PLENÁRIO - SERÁ
PREVISTO UM NOVO
SISTEMA DE COBERTURA

GUARDA CORPO

SMART TV 50"
FIXA NA PAREDE


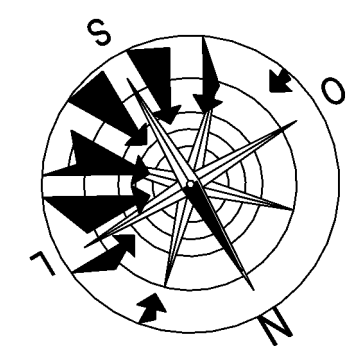


Tabela de Janelas					
Marca de tipo	Largura	Altura	Altura do peitoril	Comentários de tipos	Contador
J01	0.50	0.50		Janela redonda de madeira e vidro	10
J02	0.70	0.70	1.20	Janela redonda de madeira e vidro	10
Total geral					

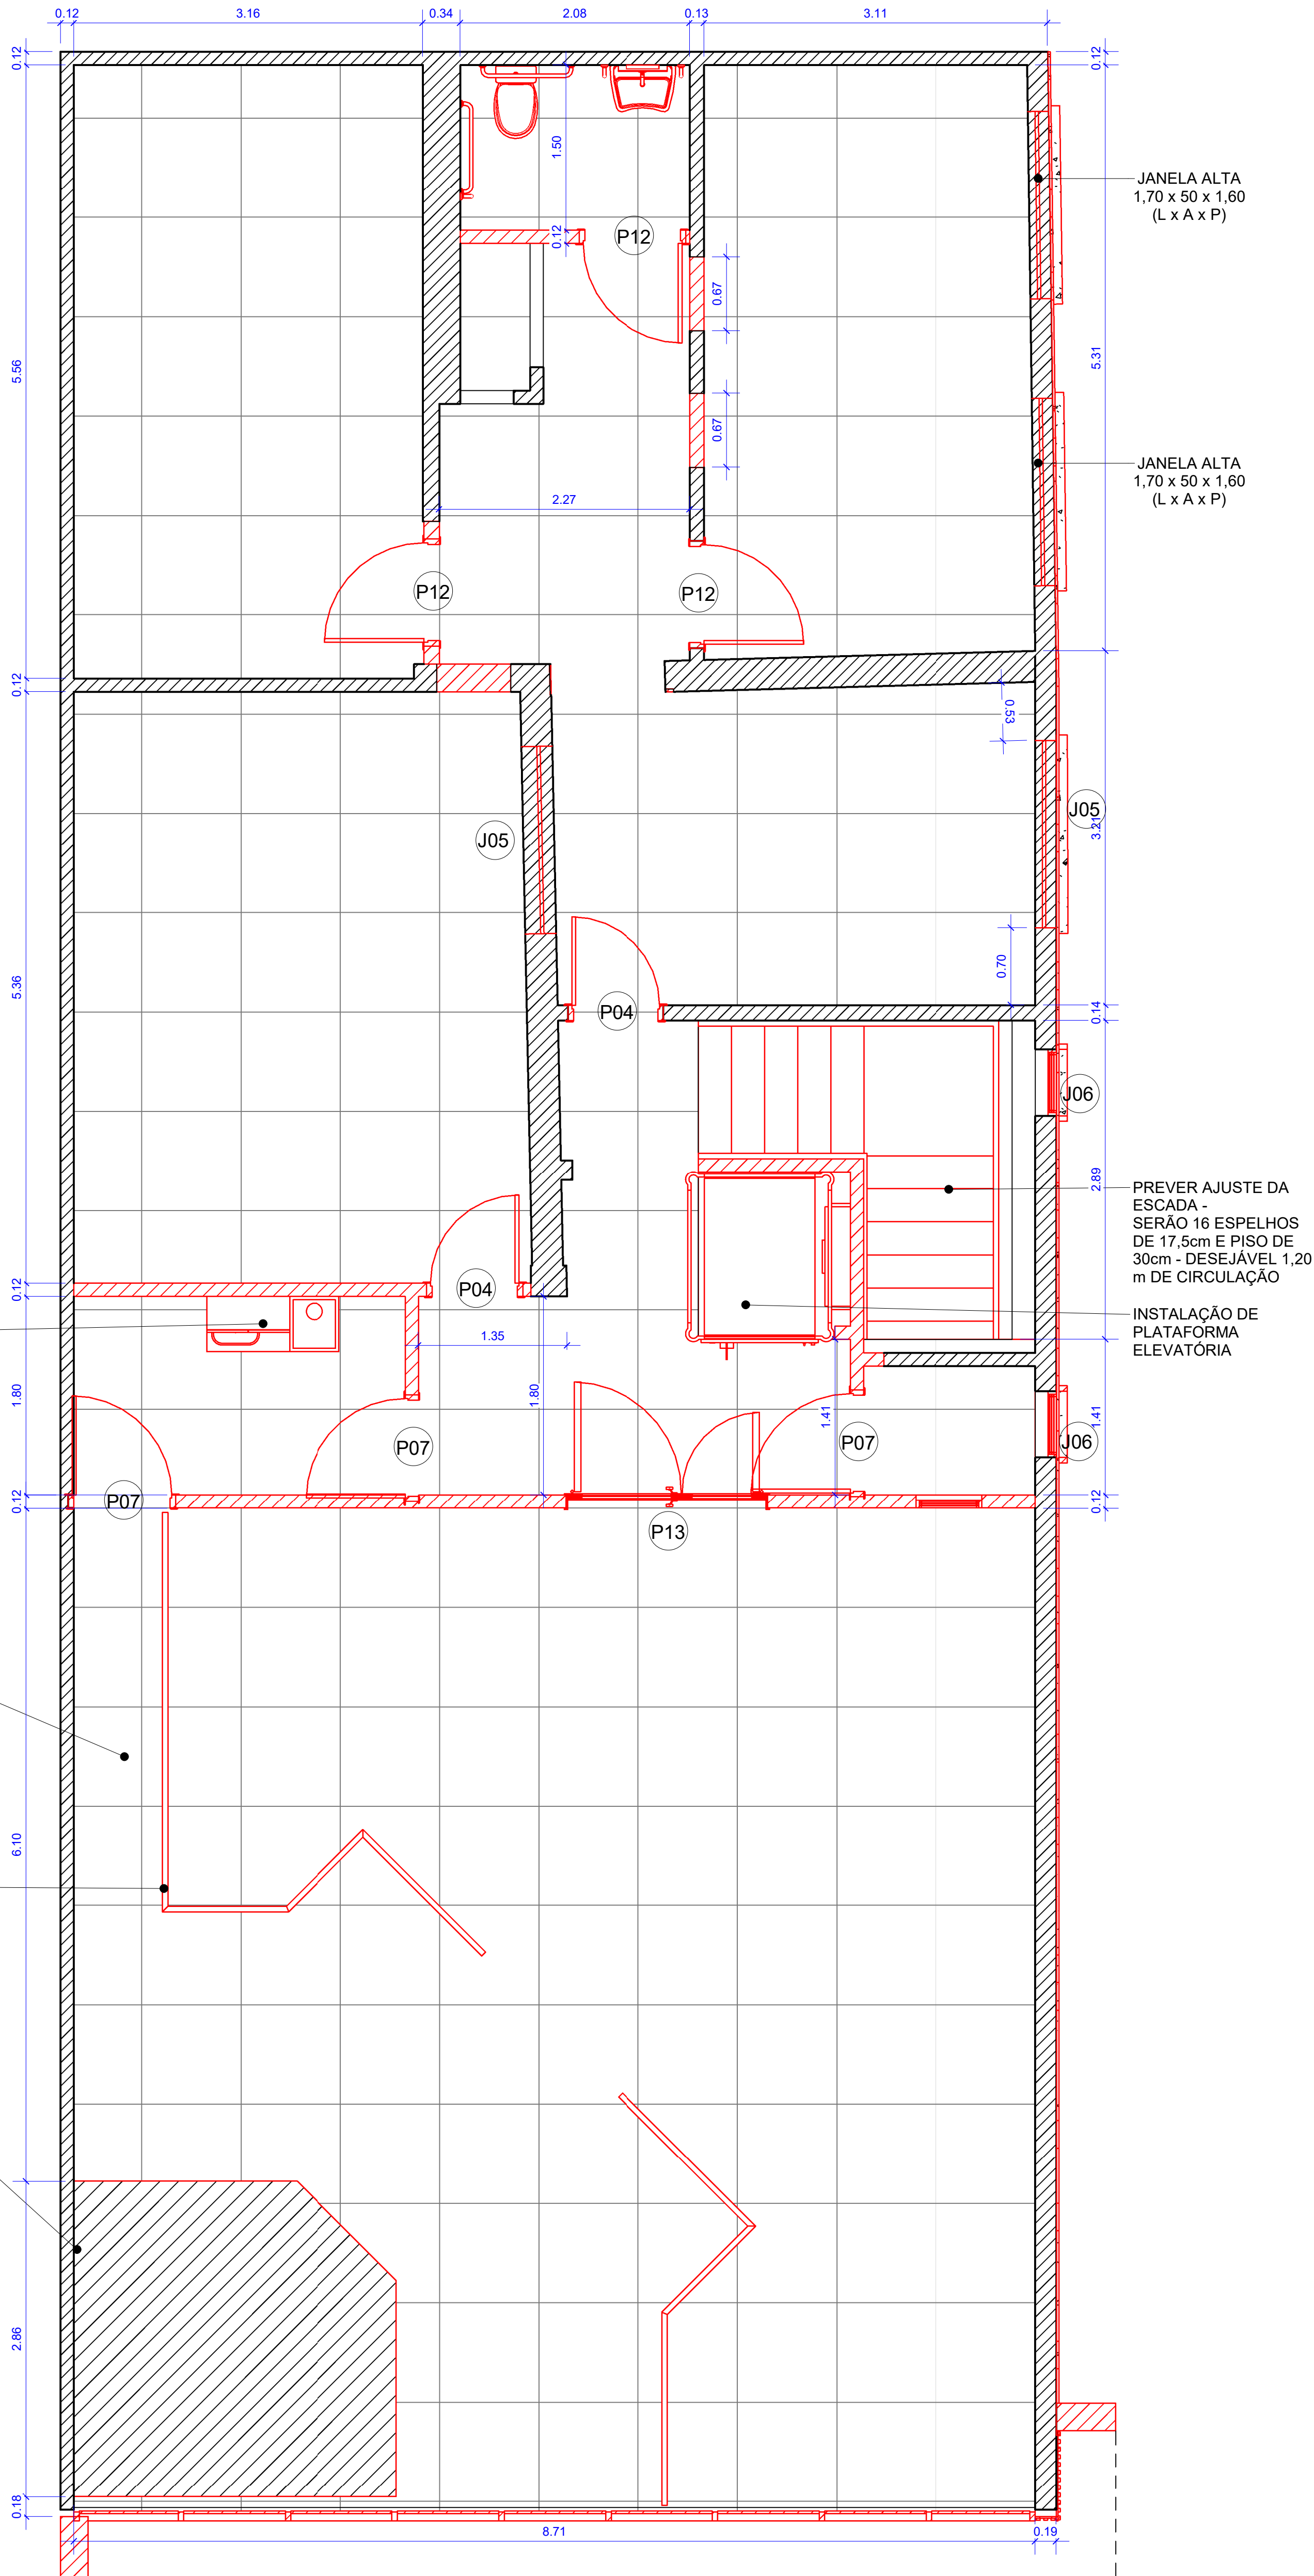

2 PLANTA BAIXA 1º PAVTO - CONSTRUIR
1 : 50

Tabela de Ambientes EXISTENTE		
Nome	Área	Nível
ARQUIVO	7.52 m²	TÉRREO EXISTENTE
BWC	2.22 m²	TÉRREO EXISTENTE
BWC	2.51 m²	TÉRREO EXISTENTE
DEPÓSITO	2.29 m²	TÉRREO EXISTENTE
COZINHA	14.43 m²	TÉRREO EXISTENTE
HALL/RECEPÇÃO	28.31 m²	TÉRREO EXISTENTE
SALA DIRETOR DE ATV. DE PLENÁRIO	6.59 m²	TÉRREO EXISTENTE
TESOURARIA	6.91 m²	TÉRREO EXISTENTE
BWC J. MILITAR	3.10 m²	TÉRREO EXISTENTE
JUNTA MILITAR - ÁREA SERÁ ANEXADA	21.83 m²	TÉRREO EXISTENTE
SALA ADMINISTRATIVA	23.01 m²	TÉRREO EXISTENTE
HALL/CIRCULAÇÃO	15.00 m²	TÉRREO EXISTENTE
CORREDOR	14.59 m²	TÉRREO EXISTENTE
SALA DO PRESIDENTE	11.89 m²	TÉRREO EXISTENTE
TÉRREO EXISTENTE: 14	160.20 m²	
LICITAÇÃO	12.03 m²	1º PAVTO EXISTENTE
SALA DAS COMISSÕES	9.45 m²	1º PAVTO EXISTENTE
DEPÓSITO	7.77 m²	1º PAVTO EXISTENTE
SALA 1º SECRETÁRIO	7.73 m²	1º PAVTO EXISTENTE
BWC	2.93 m²	1º PAVTO EXISTENTE
SALA DE REUNIÃO	51.05 m²	1º PAVTO EXISTENTE
PLENÁRIO JOSÉ JERÔNIMO DA SILVA	63.90 m²	1º PAVTO EXISTENTE
BWC	2.26 m²	1º PAVTO EXISTENTE
VARANDA	8.44 m²	1º PAVTO EXISTENTE
HALL SUPERIOR	10.05 m²	1º PAVTO EXISTENTE
CIRC. 02	2.87 m²	1º PAVTO EXISTENTE
PERG.	0.89 m²	1º PAVTO EXISTENTE
1º PAVTO EXISTENTE: 12	179.39 m²	
Total geral: 26	339.58 m²	

Tabela de Portas Reforma				
Marca de tipo	Largura	Altura	Comentários de tipos	Contador
P04	0.80	2.10	Porta de abrir uma folha em madeira	13
P07	0.90	2.10	Porta de abrir de madeira	3
P08	0.70	2.10	Porta de abrir metálica	1
P09	0.70	2.10	Porta de Correr L7	1
P10	0.75	2.10	Abertura	1
P12	0.90	2.10	Porta de abrir de madeira	5
P13	1.80	2.10	Porta de abrir duas folhas de alumínio e com pintura branca	1
P14	2.00	2.10	Porta de correr 2 folhas de vidro alumínio com pintura branco	1

Tabela de Janelas Reforma					
Marca de tipo	Largura	Altura	Altura do peitoril	Comentários de tipos	Contador
J03	0.80	0.60	1.50	Janela maximo ar de abrir uma folha com esquadria em alumínio com pintura eletrostática branca e vidro transparente	2
J04	1.50	1.10	1.00	Janela de correr duas folhas com esquadria em alumínio com pintura eletrostática branca e vidro transparente	1
J05	1.70	0.50	1.60	Janela maximo ar de abrir duas folhas com esquadria em alumínio com pintura eletrostática branca e vidro transparente liso	7
J06	0.60	1.30	0.80	Janela basculante uma folha com esquadria em alumínio com pintura eletrostática branca e vidro transparente	4
Total geral					

aprovação:

PROCESSO N.º
PREFEITURA DE LAGOA NOVA/RN
SECRETARIA MUNICIPAL DE PLANEJAMENTO, URBANISMO E HABITAÇÃO
DPTO. DE ANÁLISE E APROVAÇÃO DE PROJETOS
projeto
APROVADO

EM

ARQUITETURA - INSTITUCIONAL

Endereço: Av. Sílvio Bezerra de Melo - Centro, Lagoa Nova - RN, 59390-000

Nome do projeto PROJETO ARQUITETÔNICO DE REFORMA DA CÂMARA MUNICIPAL DE LAGOA NOVA/RN


Proprietário CÂMARA MUNICIPAL DE LAGOA NOVA/RN

Autor do projeto TADEU FILEMON - ARQUITETO CAU-RN:

Autor do projeto FELIPE NETO - ENG. CIVIL - CREA-RN: A141380-5

Responsável Técnico TADEU FILEMON CREA / CAU:

LOGOMARCA:

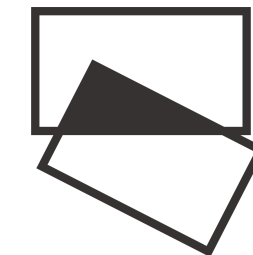

TADEU FILEMON
ARQUITETURA

CONTATO:

Tel.: (84) 9 9621-3340

arquitetotadeufilmon@gmail.com

@tadeu_filemon

ASSUNTO:

CONTEÚDO:

PLANTAS BAIXA

1º PAVIMENTO

- DEMOLIR

- CONSTRUIR

ÁREA DO TERRENO ORIGINAL:

a

ÁREA DO TERRENO PÓS RESERVA

Aprovador

ÁREA TOTAL DA CONSTRUÇÃO:

a

ÁREA PERMEÁVEL:

a

ARQUIVO:

01BKP - formato:

1121669\Document\Document\PROJETOS

DE ARQUITETO TADEU

MUNICIPAIS LAGOA NOVA/REVISITP01 - REFORMA_CAMARA

FOLHA:

06


DATA:

Autor

DESENHO:


Autor

"O PROJETO ATENDE AS REGRAS PREVISTAS NAS NORMAS TÉCNICAS DE PROJETO DE ARQUITETURA DE 1985 E DO DECRETO 5.296 DE 2004"

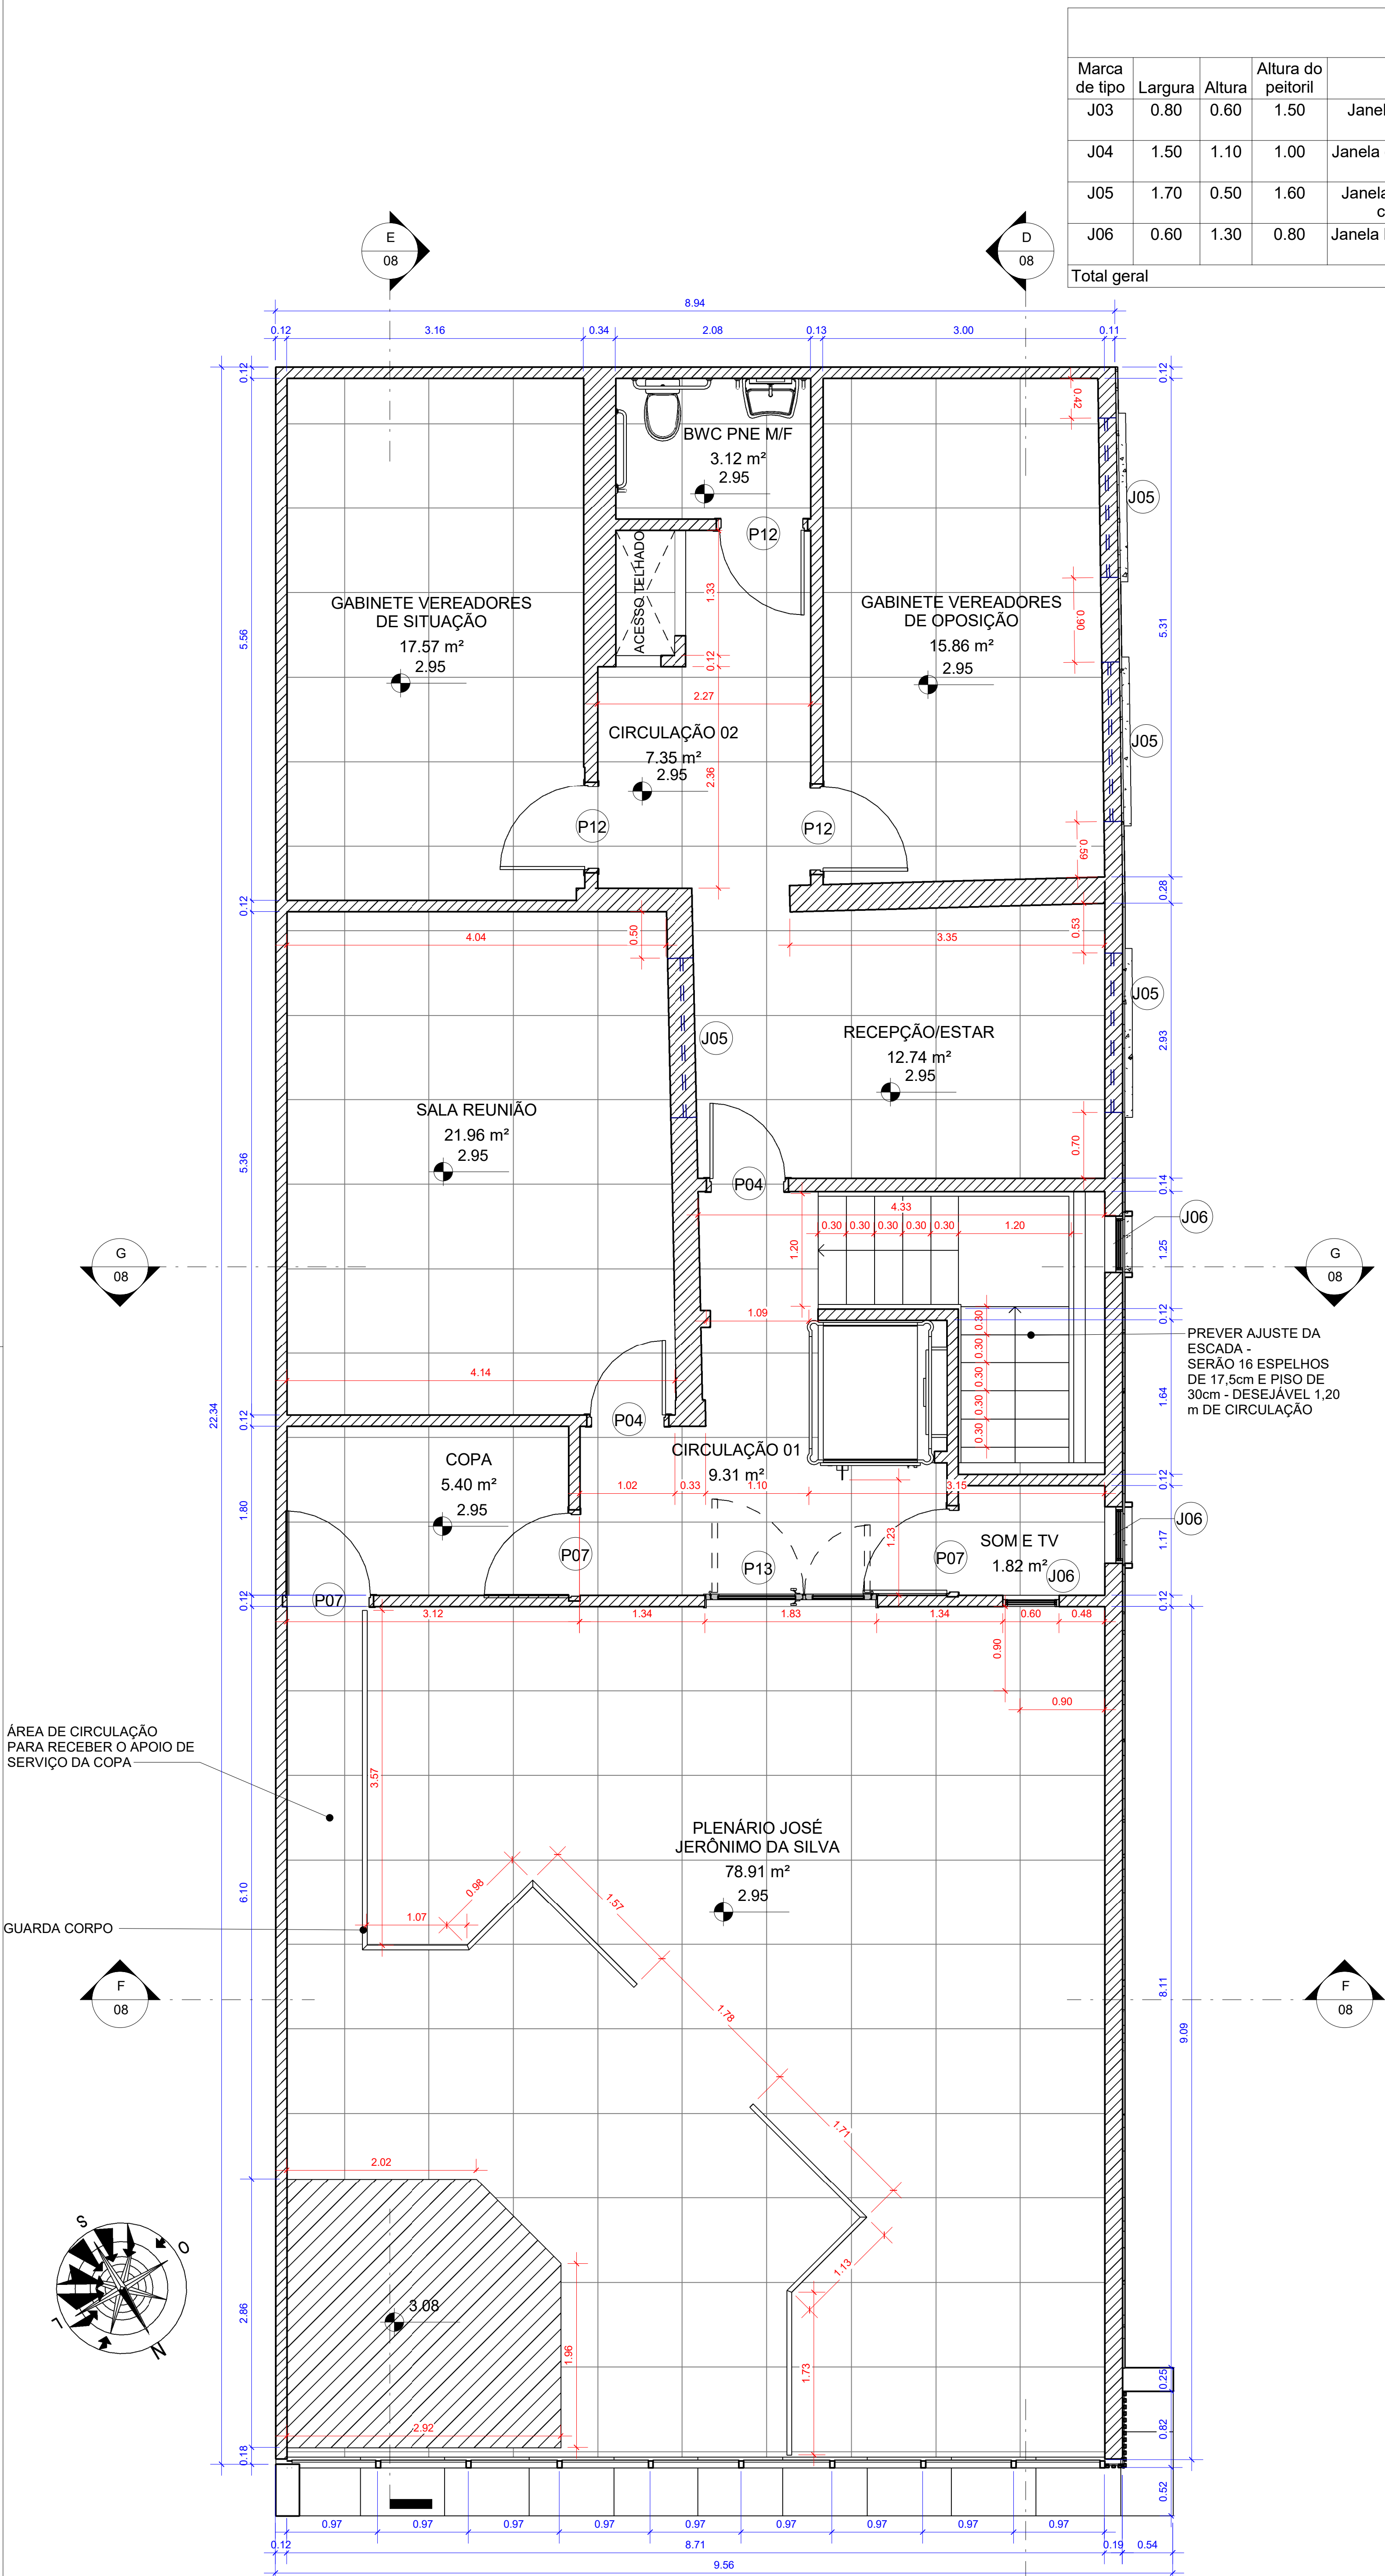

2 PLANTA BAIXA TÉCNICA - 1º PAVIMENTO
1 : 50

Tabela de Janelas Reforma					
Marca de tipo	Largura	Altura	Altura do peitoril	Comentários de tipos	Contador
J03	0.80	0.60	1.50	Janela maximo ar de abrir uma folha com esquadria em alumínio com pintura eletrostática branca e vidro transparente	2
J04	1.50	1.10	1.00	Janela de correr duas folhas com esquadria em alumínio com pintura eletrostática branca e vidro transparente	1
J05	1.70	0.50	1.60	Janela maximo ar de abrir duas folhas com esquadria em alumínio com pintura eletrostática branca e vidro transparente liso	7
J06	0.60	1.30	0.80	Janela basculante uma folha com esquadria em alumínio com pintura eletrostática branca e vidro transparente	4
Total geral					

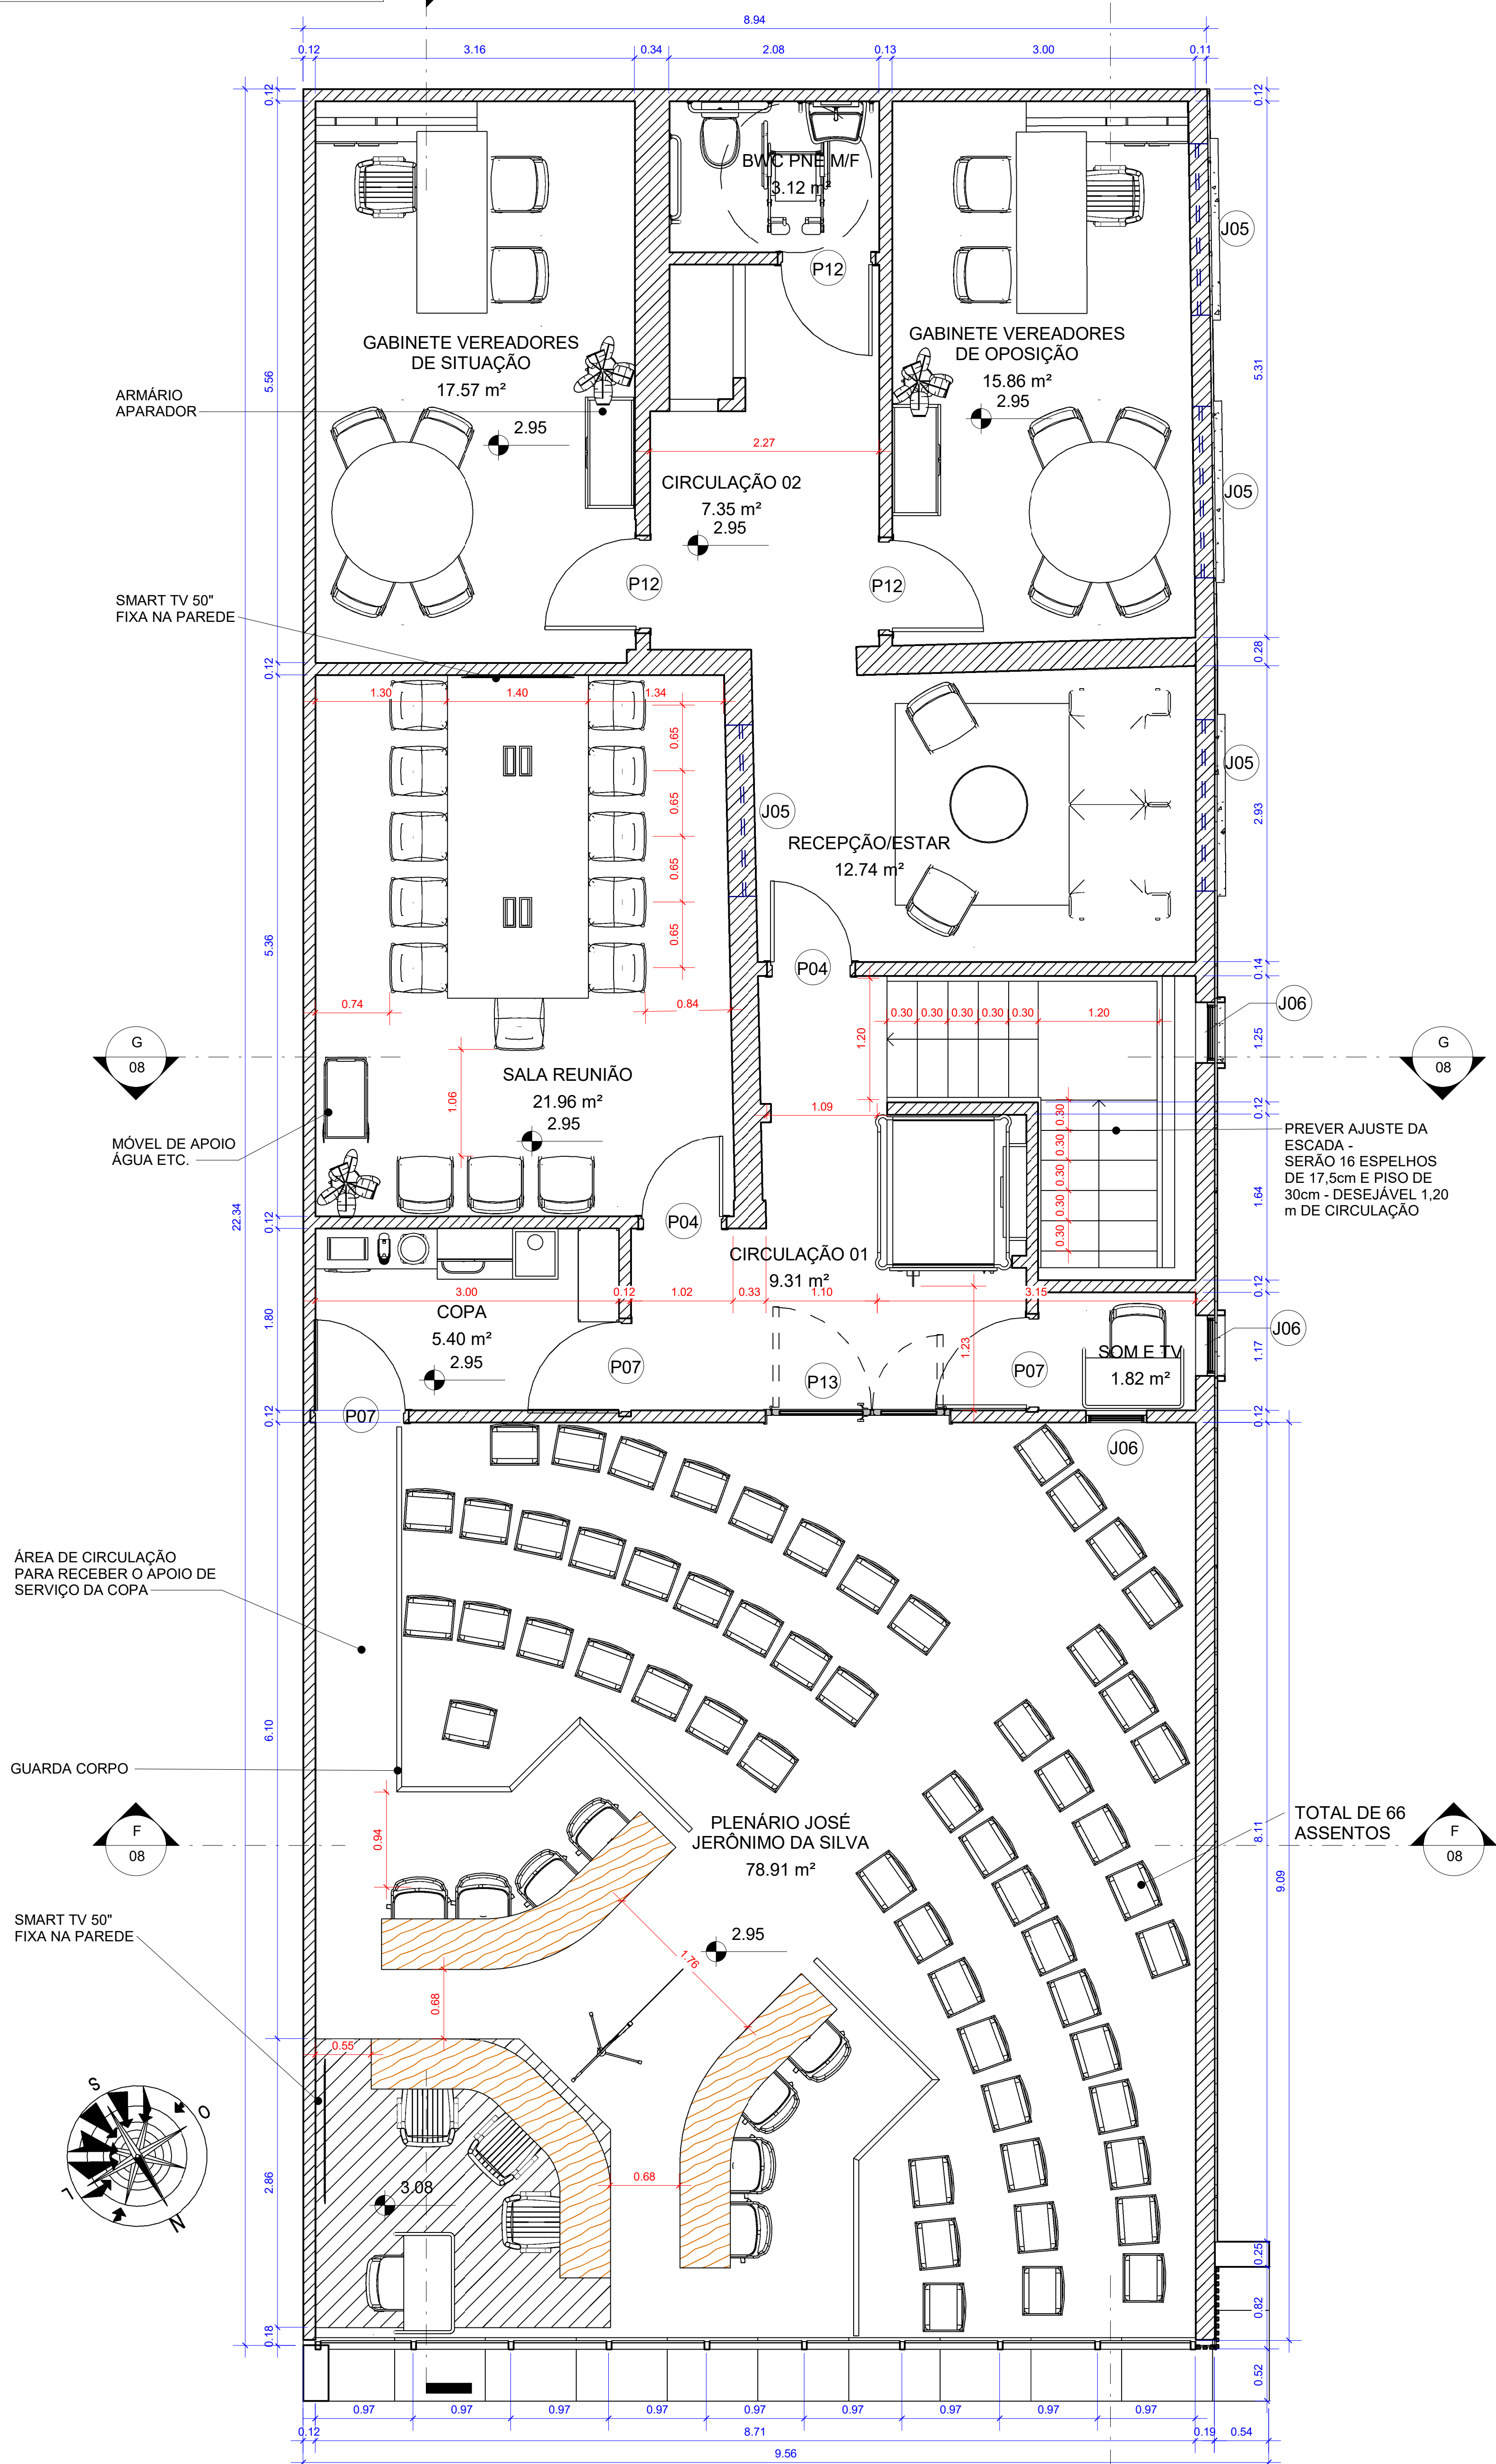

1 PLANTA BAIXA 1º PAV - LAYOUT FINAL
1 : 50

Tabela de Ambientes REFORMA		
Nome	Área	Nível
ARQUIVO I	17.67 m²	TÉRREO EXISTENTE
CIRCULAÇÃO	2.00 m²	TÉRREO EXISTENTE
ASSESSOR JURÍDICO	8.62 m²	TÉRREO EXISTENTE
SALA CHEFE DE GABINETE	11.11 m²	TÉRREO EXISTENTE
SECRETÁRIA - ADM E CONTÁBIL	12.71 m²	TÉRREO EXISTENTE
SALA PRESIDENTE DA CÂMARA	12.67 m²	TÉRREO EXISTENTE
TESOURARIA	10.75 m²	TÉRREO EXISTENTE
LICITAÇÕES	11.39 m²	TÉRREO EXISTENTE
RECEPÇÃO	14.19 m²	TÉRREO EXISTENTE
CIRCULAÇÃO/HALL ESCADA	21.65 m²	TÉRREO EXISTENTE
CIRC.	5.72 m²	TÉRREO EXISTENTE
BWC MASC.	2.93 m²	TÉRREO EXISTENTE
BWC FEM.	2.93 m²	TÉRREO EXISTENTE
ALMOXARIFADO	5.62 m²	TÉRREO EXISTENTE
ESPAÇO ARQUIVO	3.44 m²	TÉRREO EXISTENTE
BWC	4.11 m²	TÉRREO EXISTENTE
SERVIÇO	3.88 m²	TÉRREO EXISTENTE
COZINHA	12.20 m²	TÉRREO EXISTENTE
TÉRREO EXISTENTE: 18		163.58 m²
PLENÁRIO JOSÉ JERÔNIMO DA SILVA	78.91 m²	1º PAVTO EXISTENTE
SALA REUNIÃO	21.96 m²	1º PAVTO EXISTENTE
GABINETE VEREADORES DE SITUAÇÃO	17.57 m²	1º PAVTO EXISTENTE
CIRCULAÇÃO 02	7.35 m²	1º PAVTO EXISTENTE
GABINETE VEREADORES DE OPOSIÇÃO	15.86 m²	1º PAVTO EXISTENTE
BWC PNE M/F	3.12 m²	1º PAVTO EXISTENTE
COPA	5.40 m²	1º PAVTO EXISTENTE
SOM E TV	1.82 m²	1º PAVTO EXISTENTE
CIRCULAÇÃO 01	9.31 m²	1º PAVTO EXISTENTE
RECEPÇÃO/ESTAR	12.74 m²	1º PAVTO EXISTENTE
1º PAVTO EXISTENTE: 10		174.04 m²
Total geral: 28		337.61 m²

Tabela de Portas Reforma				
Marca de tipo	Largura	Altura	Comentários de tipos	Contador
P04	0.80	2.10	Porta de abrir uma folha em madeira	13
P07	0.90	2.10	Porta de abrir de madeira	3
P08	0.70	2.10	Porta de abrir metálica	1
P09	0.70	2.10	Porta de Correr L7	1
P10	0.75	2.10	Abertura	1
P12	0.90	2.10	Porta de abrir de madeira	5
P13	1.80	2.10	Porta de abrir duas folhas de alumínio e com pintura branca	1
P14	2.00	2.10	Porta de correr 2 folhas de vidro alumínio com pintura blanc	1

aprovação:

PROCESSO N.º
PREFEITURA DE LAGOA NOVA/RN
SECRETARIA MUNICIPAL DE PLANEJAMENTO URBANO E HABITAÇÃO
DPTO. DE ANÁLISE E APROVAÇÃO DE PROJETOS
PROJETO APROVADO
EM

ARQUITETURA - INSTITUCIONAL

Endereço: Av. Sílvio Bezerra de Melo - Centro, Lagoa Nova - RN, 59390-000

Nome do projeto PROJETO ARQUITETÔNICO DE REFORMA DA CÂMARA MUNICIPAL DE LAGOA NOVA/RN

Proprietário Câmara Municipal de Lagoa Nova/RN

CÂMARA MUNICIPAL DE LAGOA NOVA/RN

Autor do projeto

TADEU FILEMON - ARQUITETO CAU-RN:

Autor do projeto

FELIPE NETO - ENG. CIVIL - CREA-RN: A141380-5

Responsável Técnico

TADEU FILEMON CREA / CAU:

LOGOMARCA:



CONTATO:

Tel.: (84) 9 9621-3340
arquitotadeufilmon@gmail.com
@tadeu_filemon

ASSUNTO:

CONTEÚDO:

PLANTAS BAIXA
1º PAVIMENTO
- REFORMA
- LAYOUT FINAL

ÁREA DO TERRENO ORIGINAL:
a
ÁREA DO TERRENO PÓS RESERVA
Aprovador
ÁREA TOTAL DA CONSTRUÇÃO:
a
ÁREA PERMEÁVEL:
a





ARQUIVO:
D:\BKP - formato:
1121669\Document\Document\PROJETOS
DE ARQUITETURA\TADEU
NOVAIREVITP01 - REFORMA CAMARA

FOLHA:

07

DATA:

DESENHO:
AÚTOR

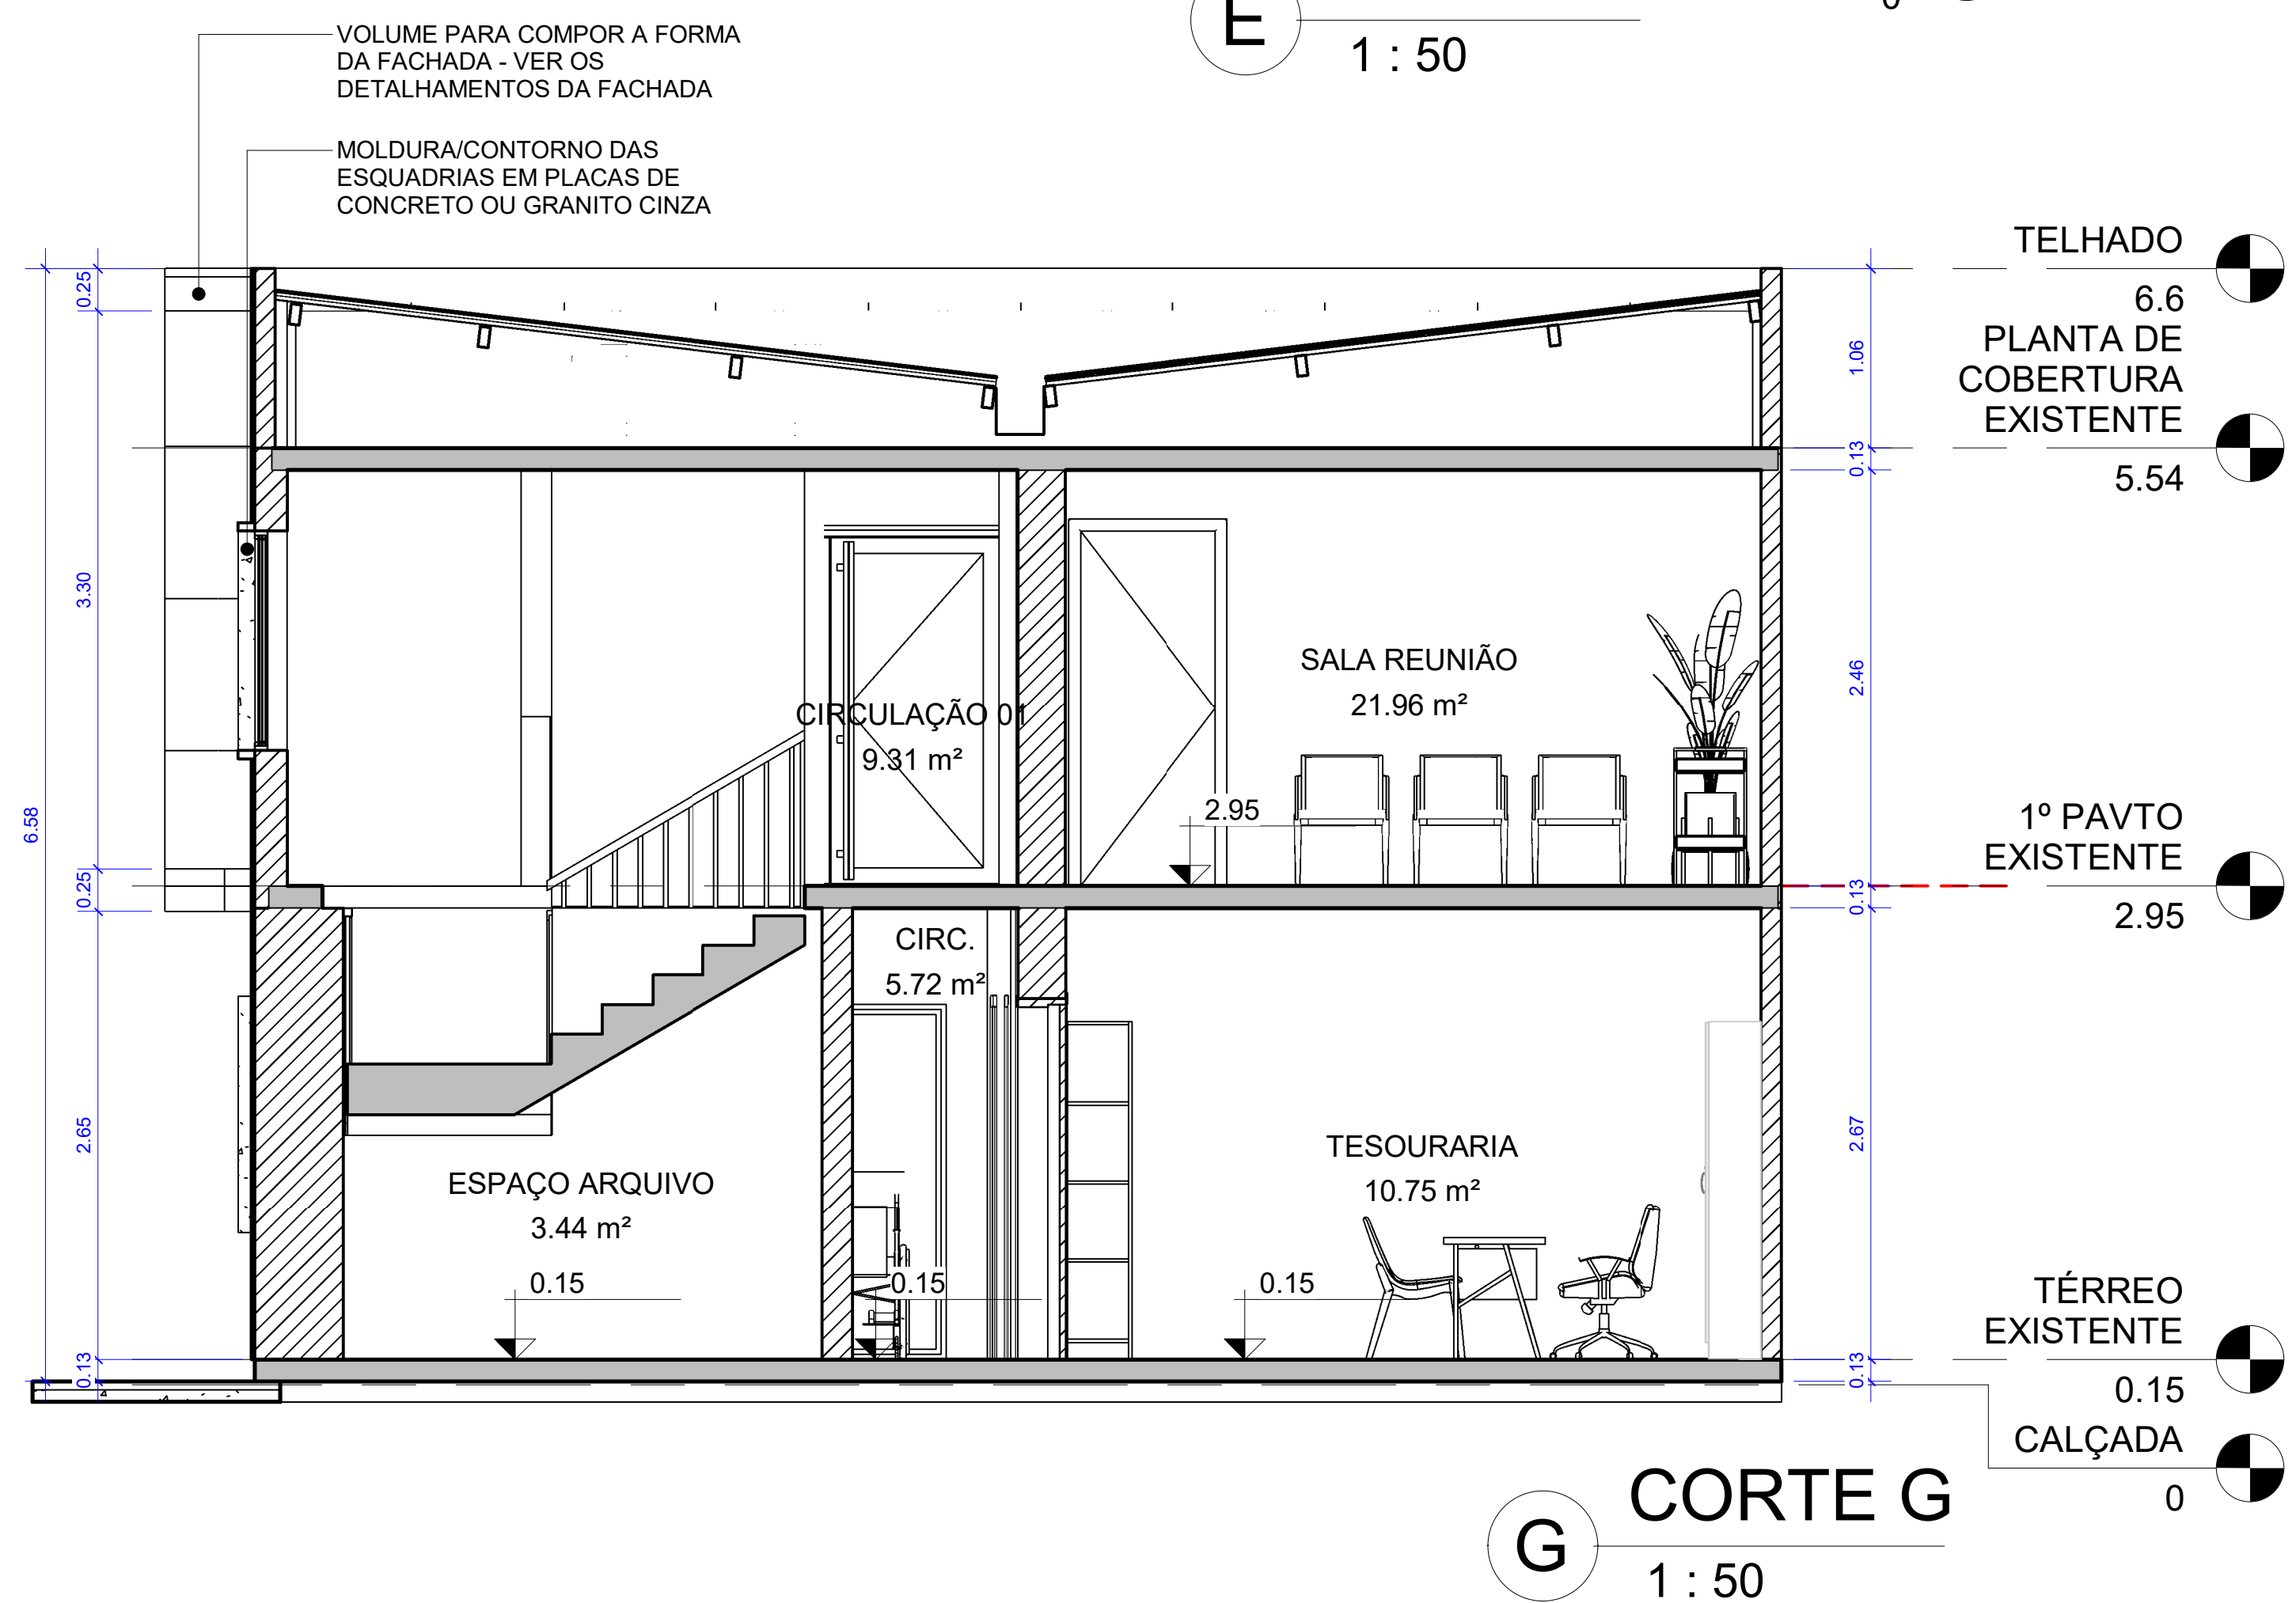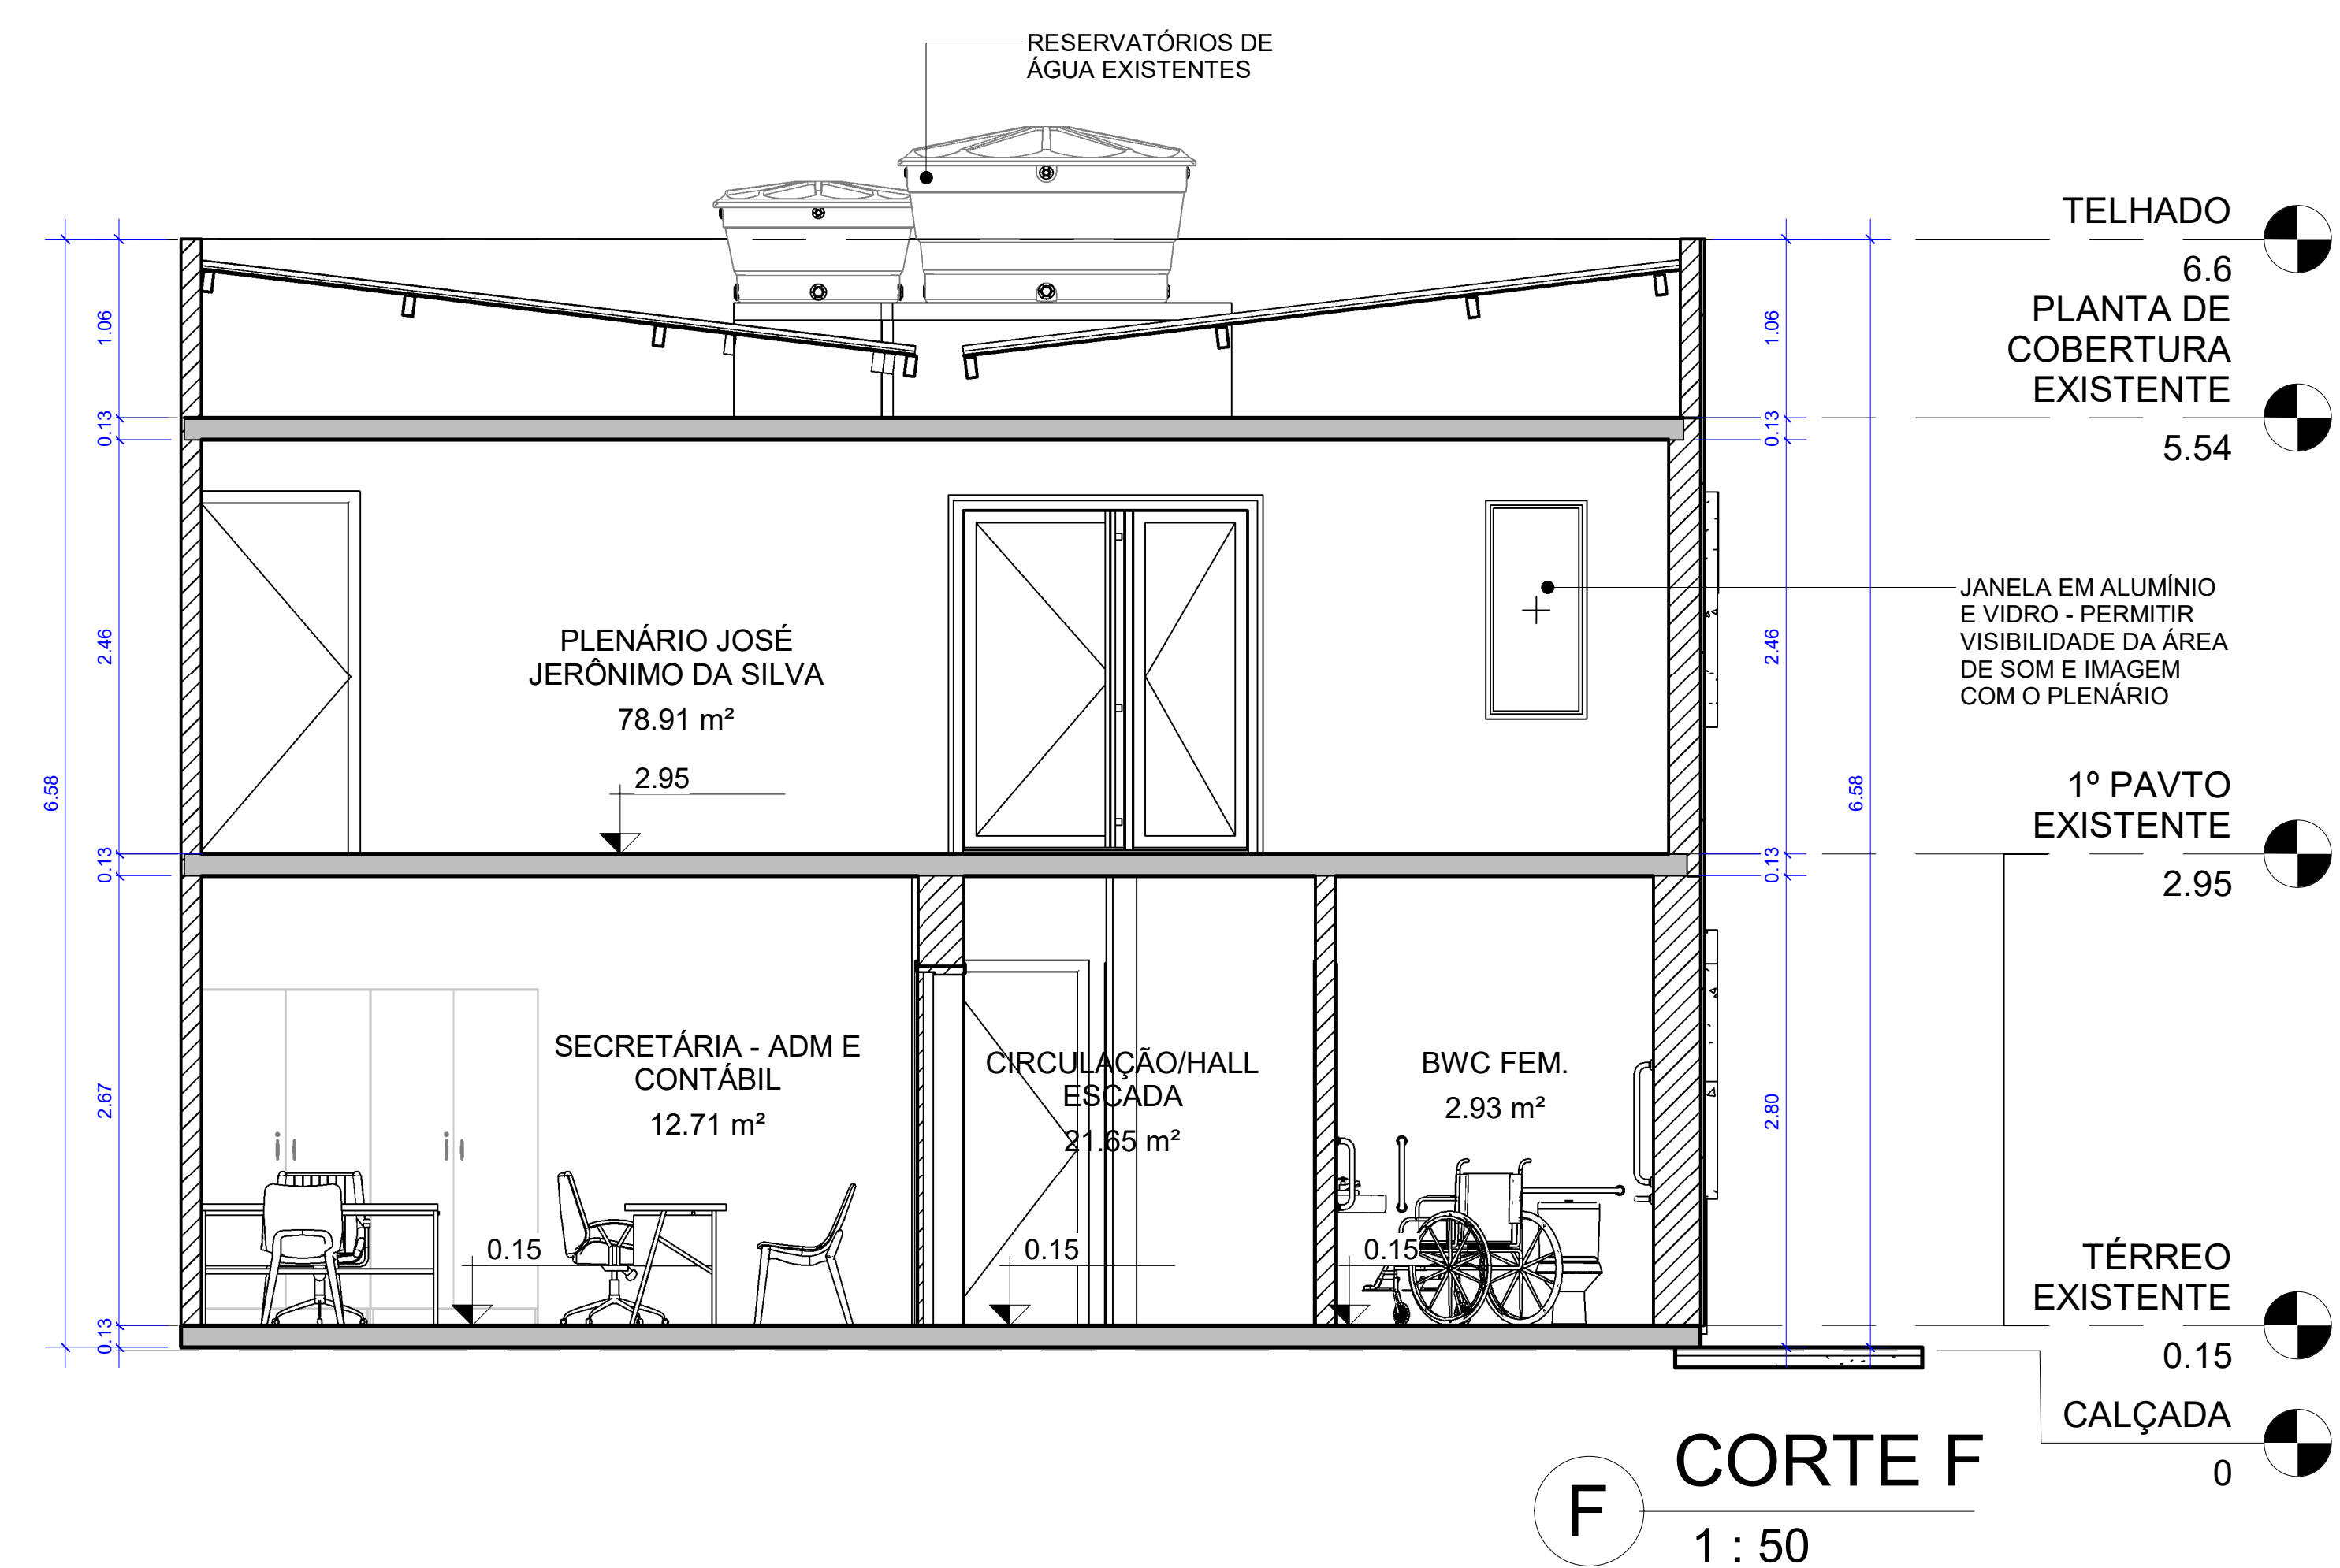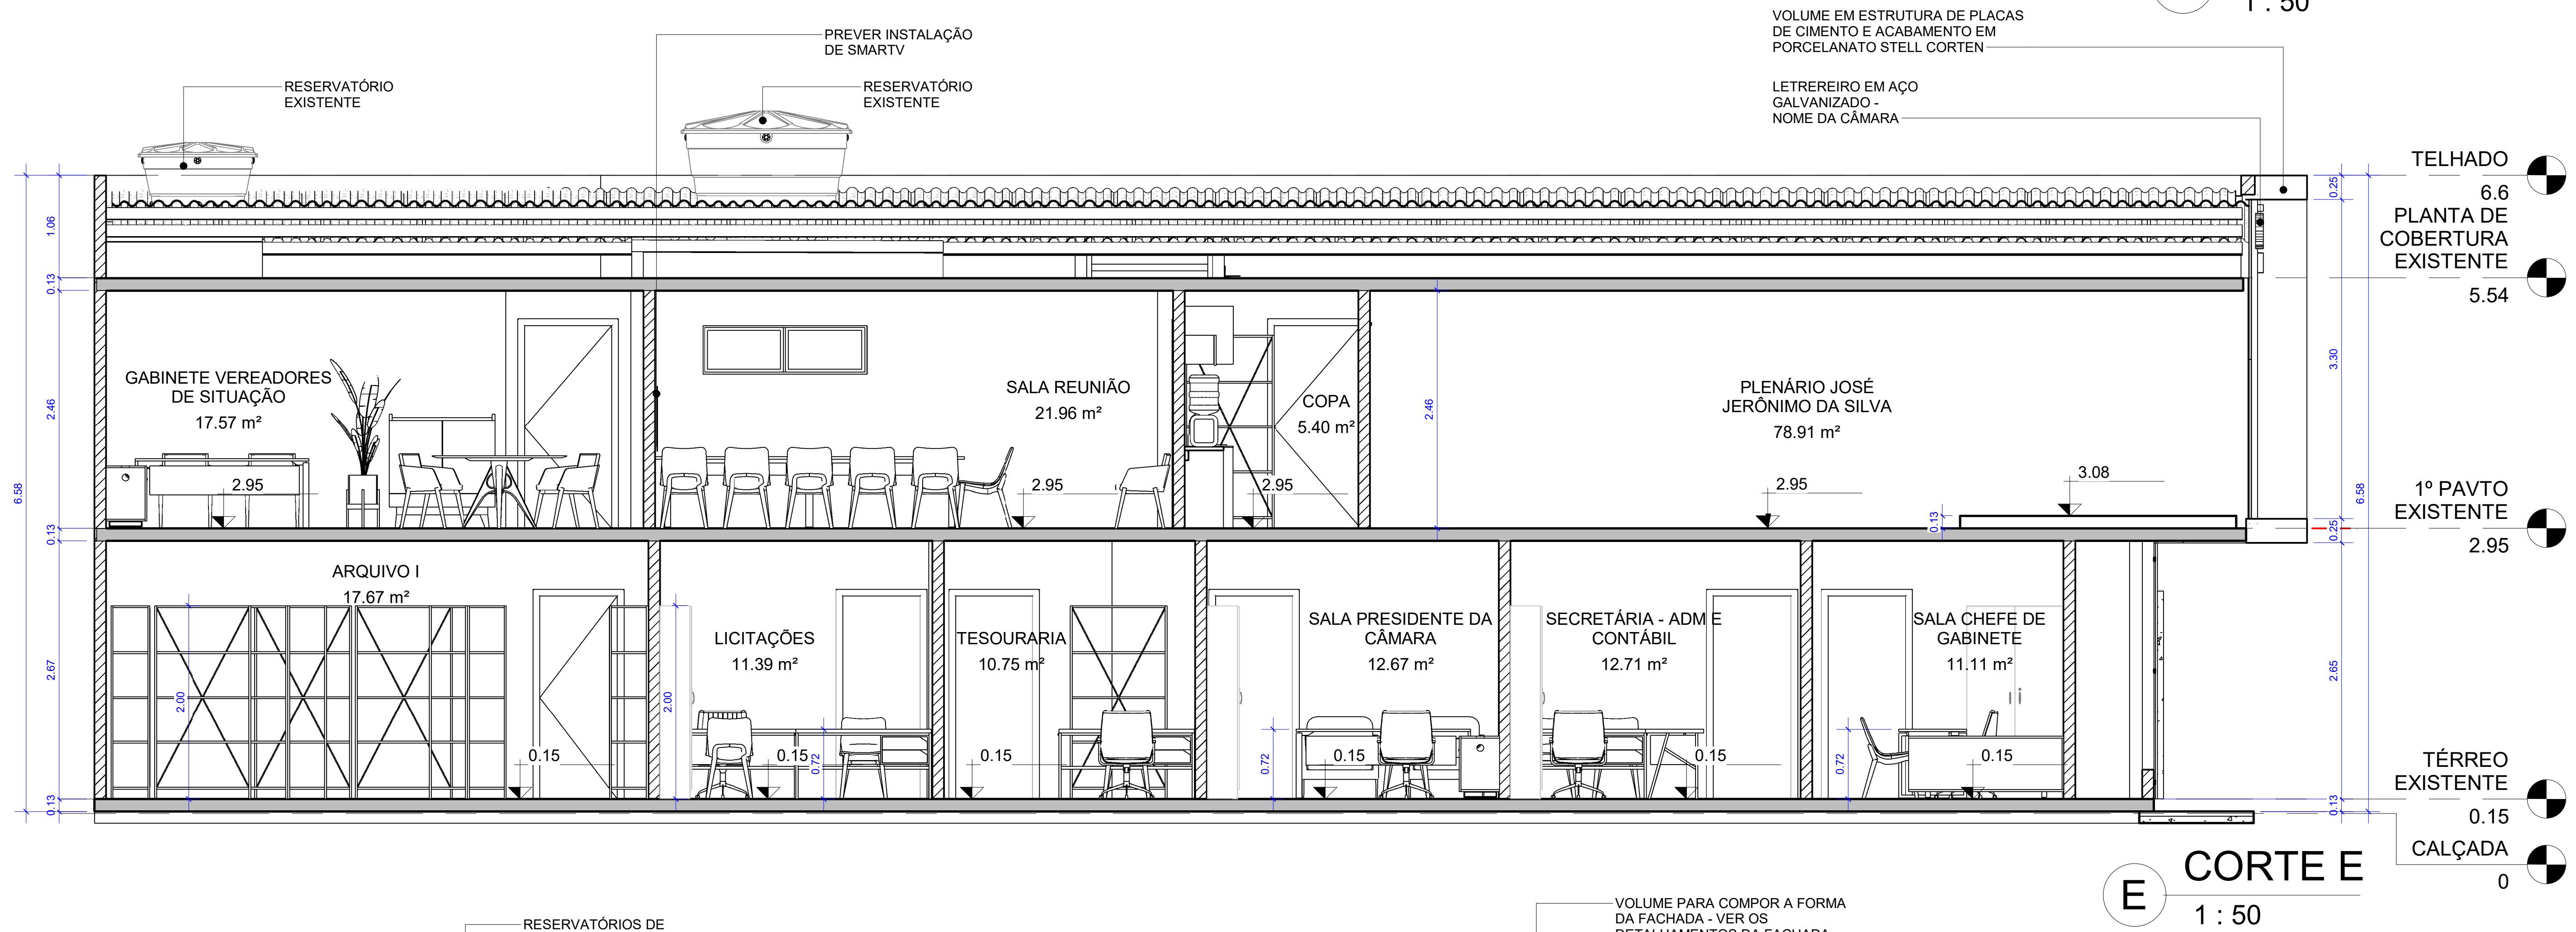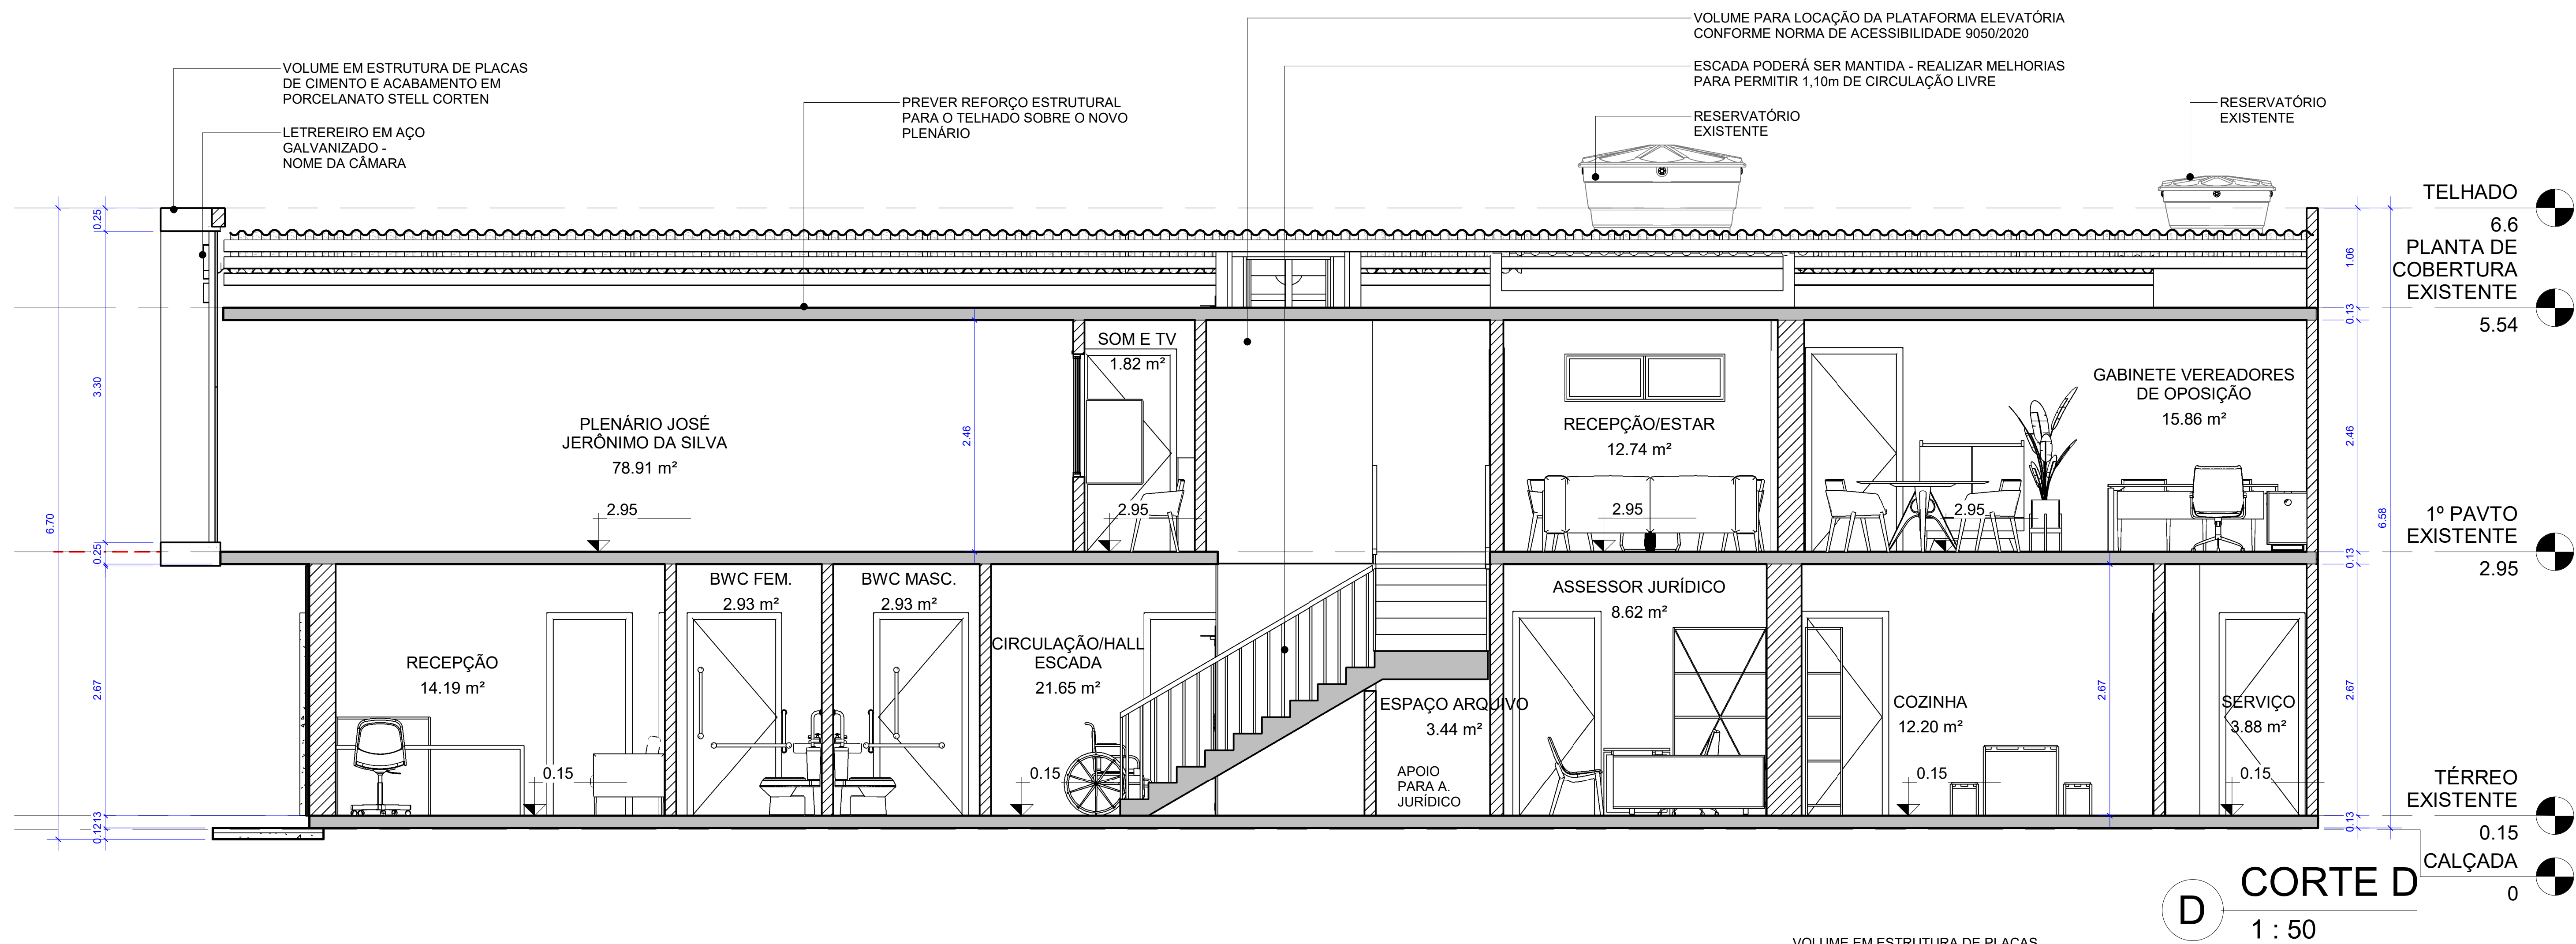

aprovação:

PROCESSO N.º Número
PREFEITURA DE LAGOA NOVA/RN
SECRETARIA MUNICIPAL DE PLANEJAMENTO, ORÇAMENTO E HABITAÇÃO
DPTO. DE ANÁLISE E APROVAÇÃO DE PROJETOS
projeto
APROVADO
EM

ARQUITETURA - INSTITUCIONAL

Endereço: Av. Sílvio Bezerra de Melo - Centro, Lagoa Nova - RN, 59390-000

Nome do projeto PROJETO ARQUITETÔNICO DE REFORMA DA CÂMARA MUNICIPAL DE LAGOA NOVA/RN


Proprietário CÂMARA MUNICIPAL DE LAGOA NOVA/RN

Autor do projeto TADEU FILEMON - ARQUITETO CAU-RN:

Autor do projeto FELIPE NETO - ENG. CIVIL - CREA-RN: A141380-5

Responsável Técnico TADEU FILEMON CREA / CAU:

LOGOMARCA:

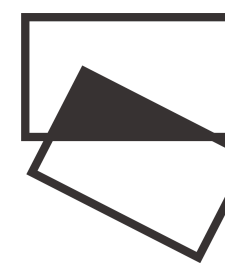

TADEU FILEMON
ARQUITETURA

CONTATO:
Tel.: (84) 9 9621-3340
arquitetotadeufilemon@gmail.com
@tadeu_filemon

ASSUNTO:

CONTEÚDO:

CORTES - FASE
REFORMA

ÁREA DO TERRENO ORIGINAL:

a

ÁREA DO TERRENO PÓS RESERVA

Aprovador

ÁREA TOTAL DA CONSTRUÇÃO:

a

ÁREA PERMEÁVEL:

a

ARQUIVO:
0180P - formato:
1121669/Document/Document/PROJETOS
DE ARQUITETURA/TADEU
NOVA/REVIT/PT01 - REFORMA_CAMARA
MUNICIPAL LAGOA

FOLHA:

08

DATA:

DESENHO:

Autor

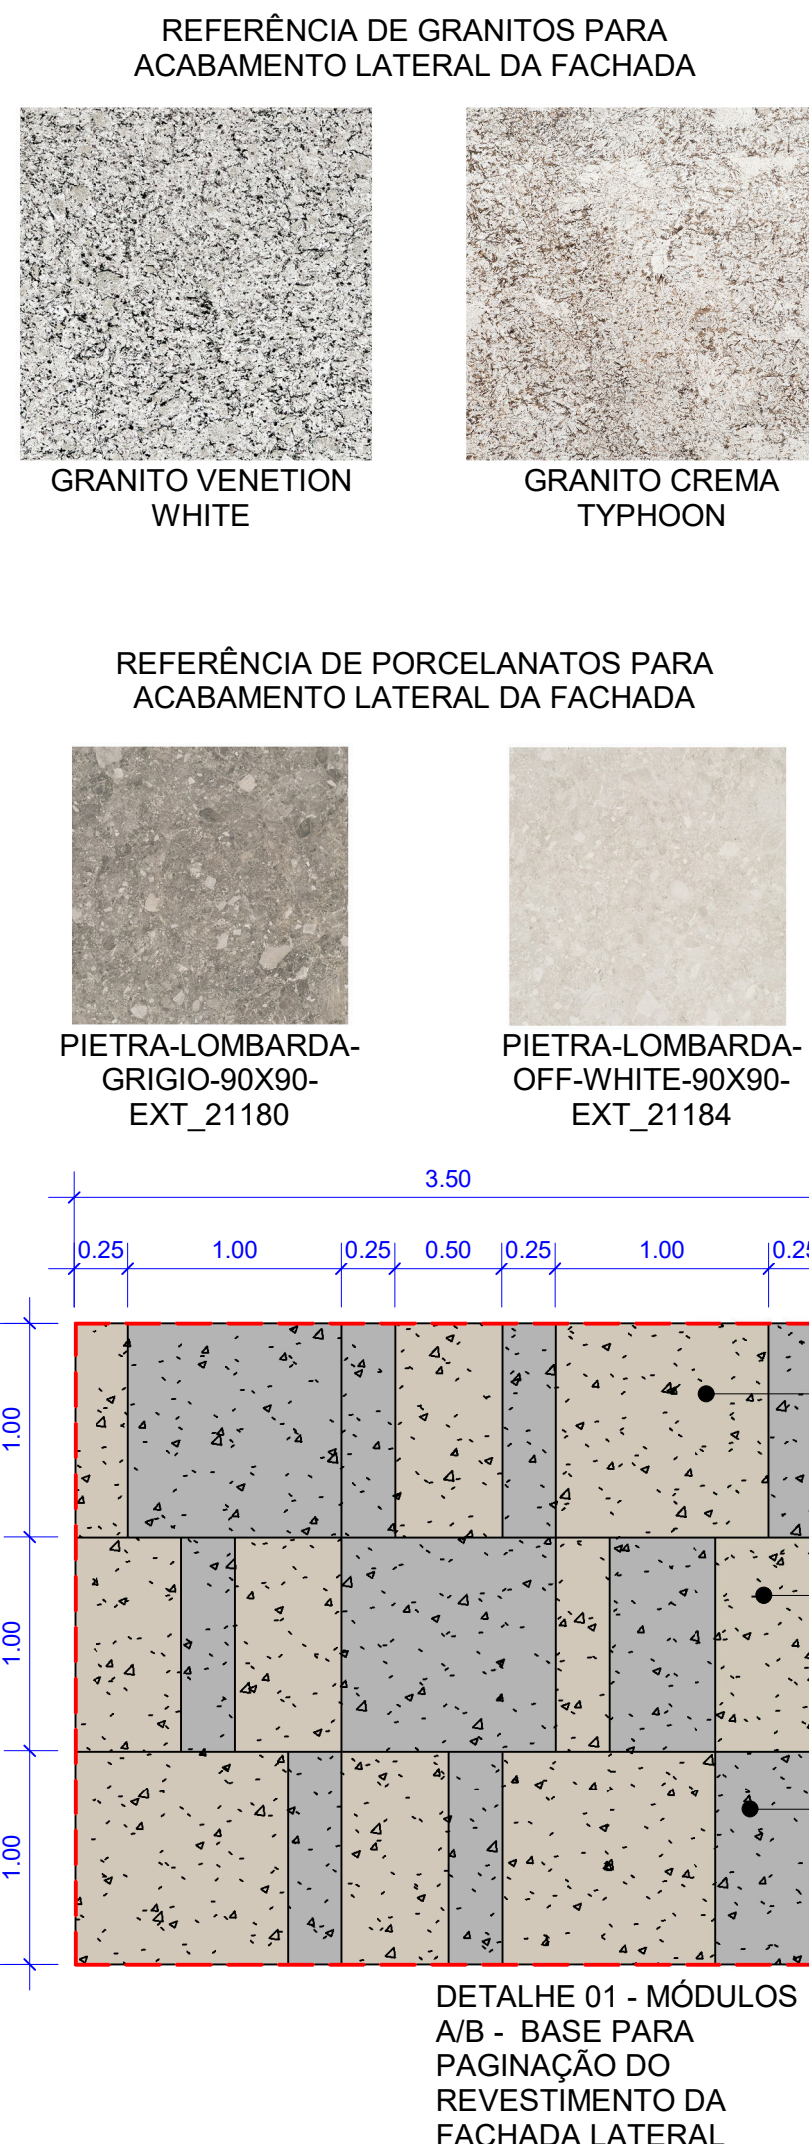
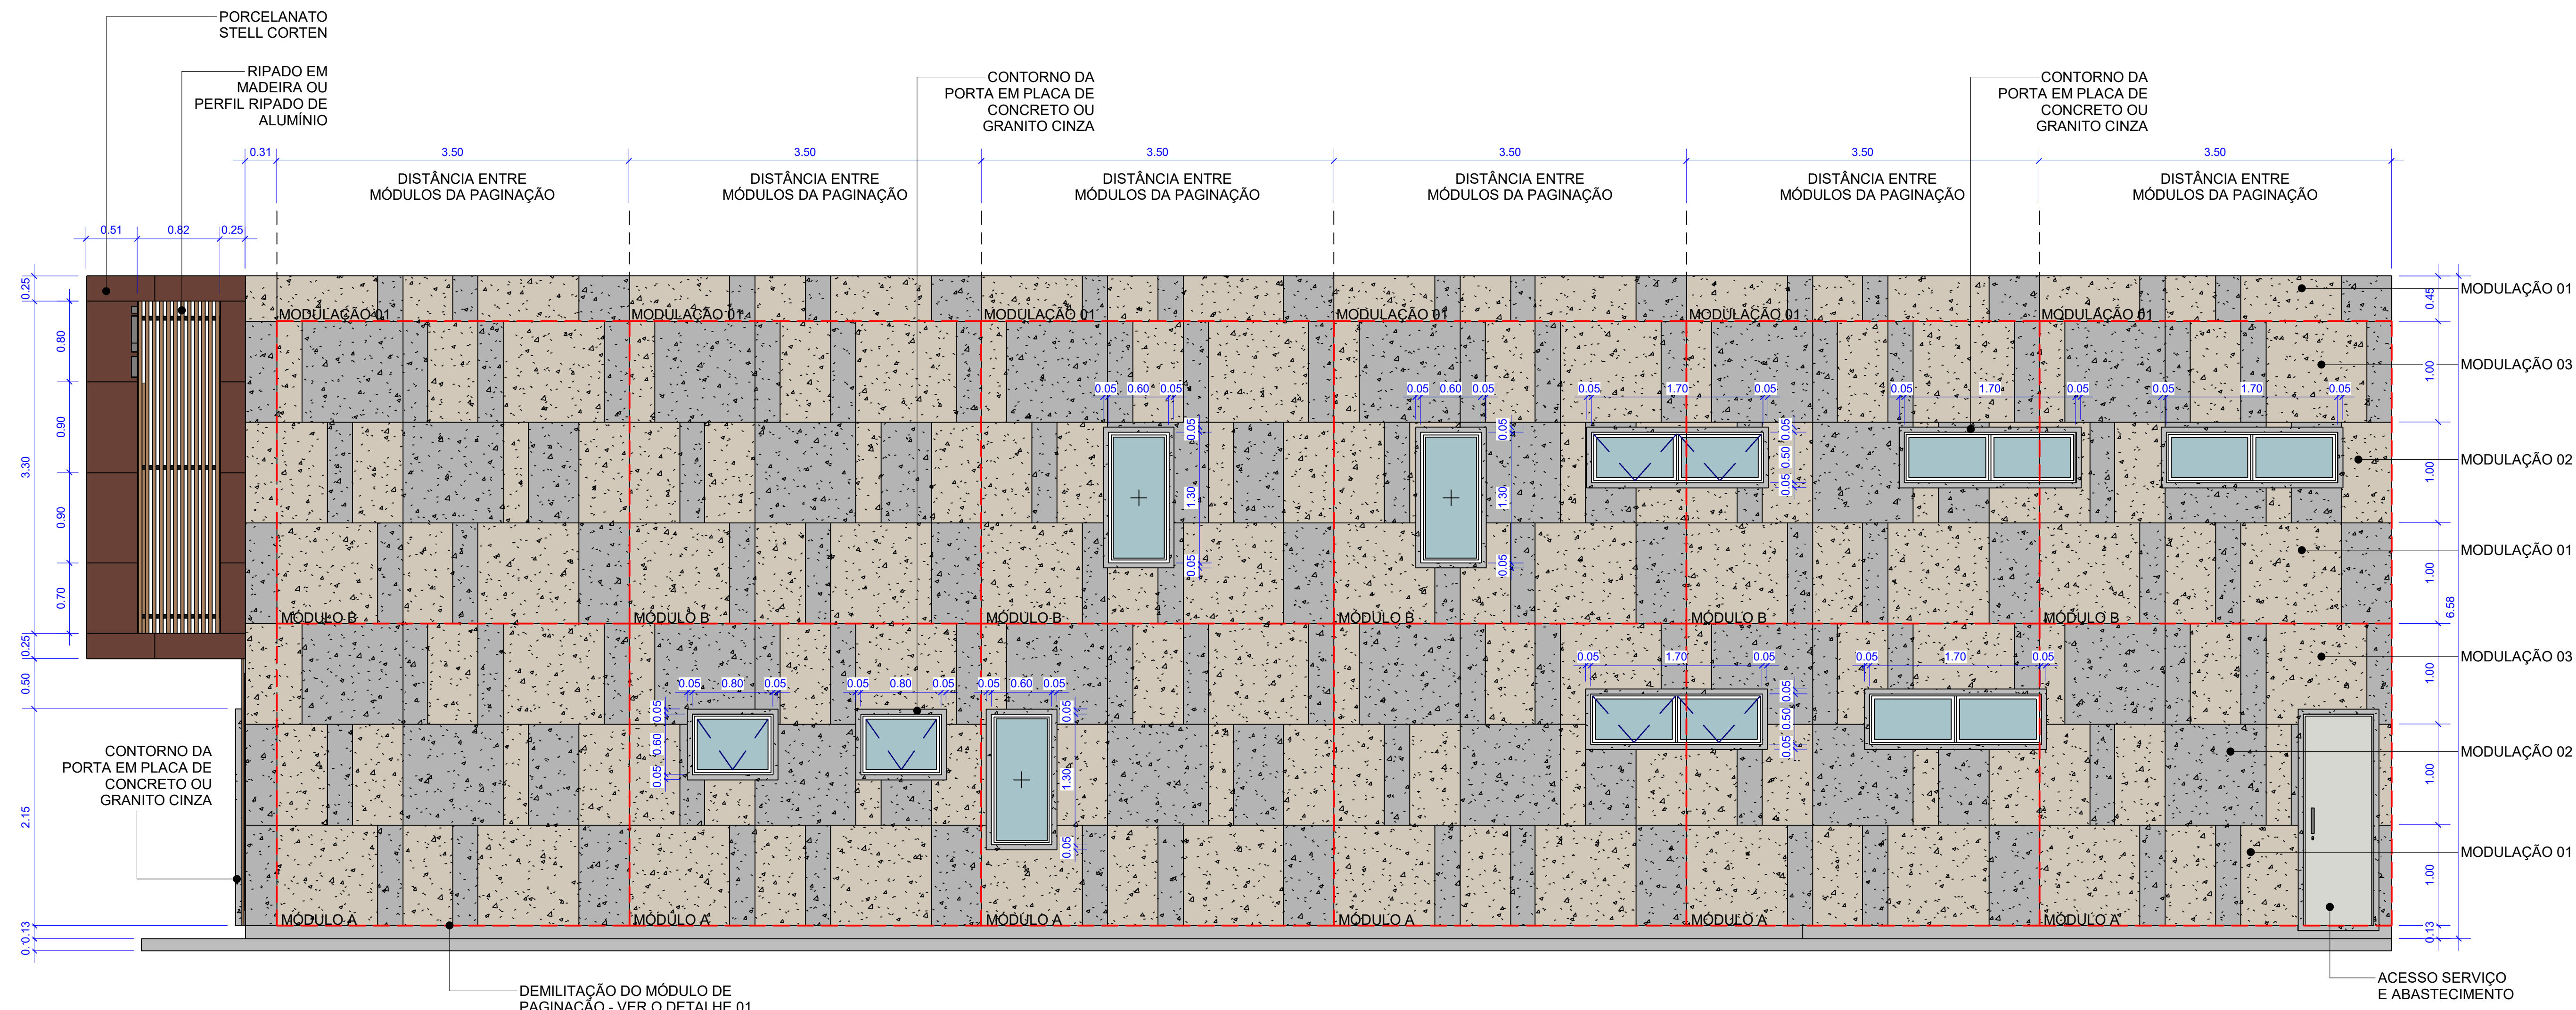



IMAGEM ILUSTRATIVA - PERSPECTIVA 02



IMAGEM ILUSTRATIVA - PERSPECTIVA 03



IMAGEM ILUSTRATIVA - PERSPECTIVA 04

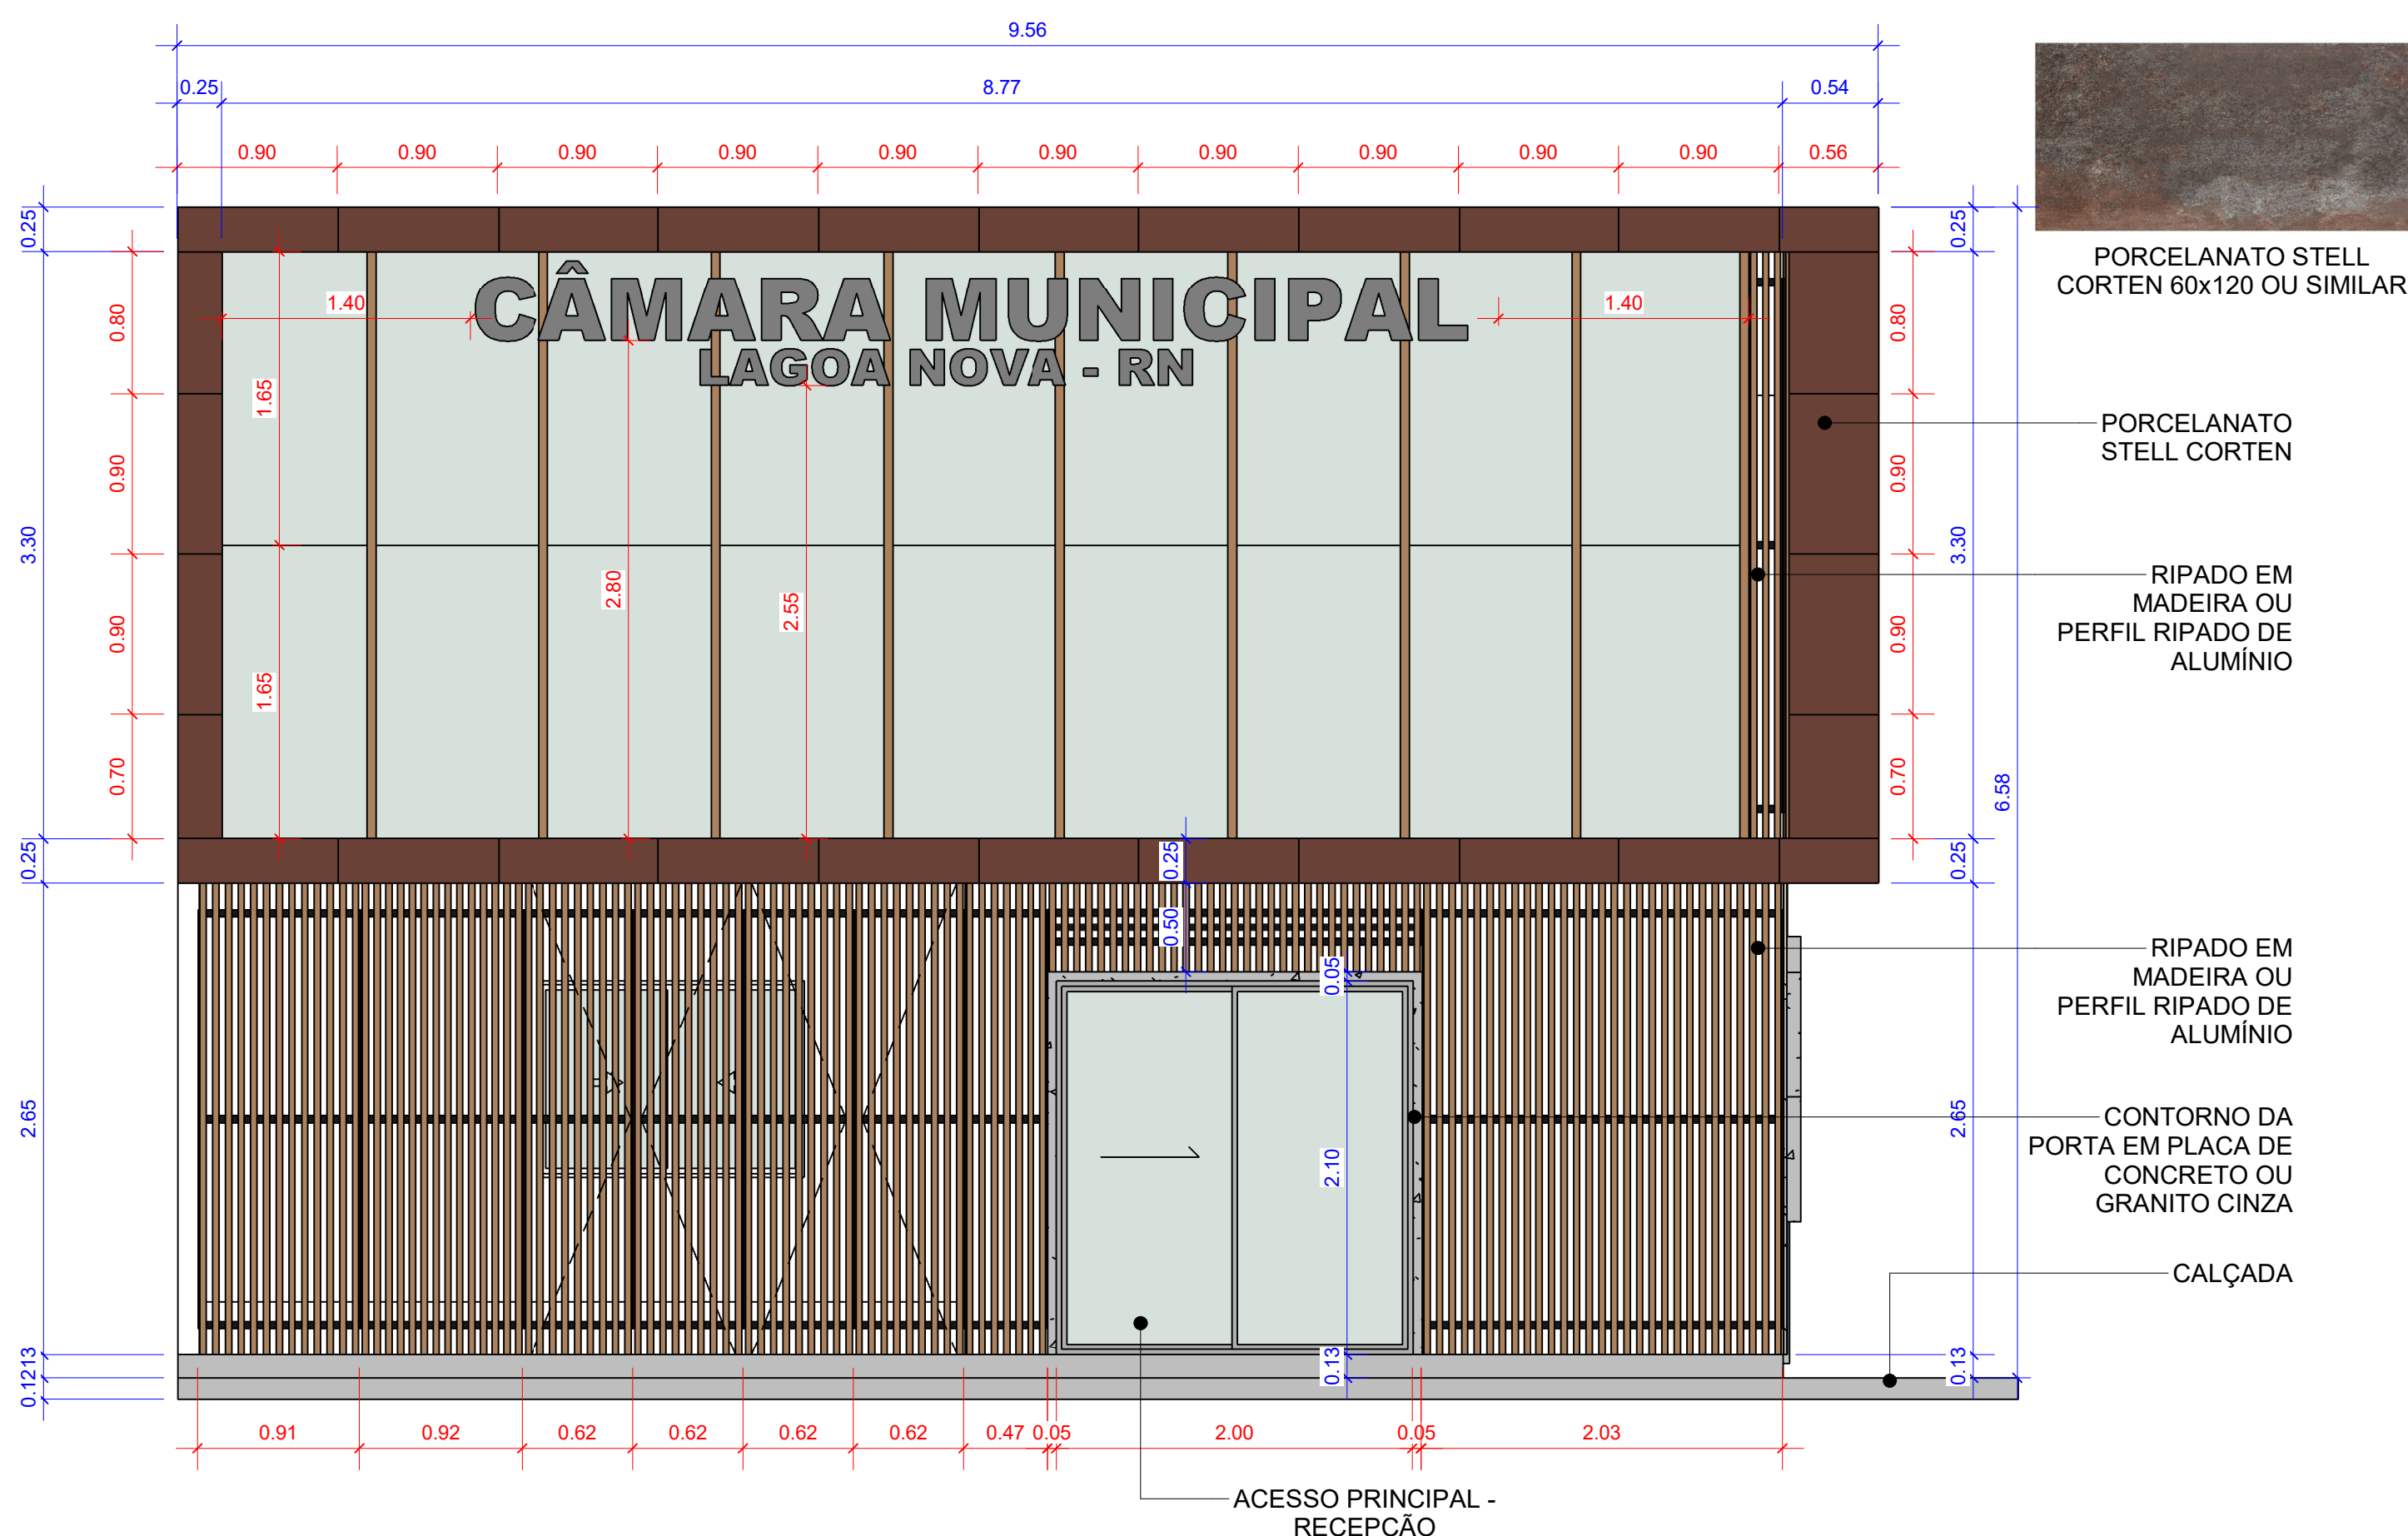

PERSPECTIVA ISOMÉTRICA 01

ARQUITETURA - INSTITUCIONAL

Endereço: Av. Sílvio Bezerra de Melo - Centro, Lagoa Nova - RN, 59390-000

Nome do projeto PROJETO ARQUITETÔNICO DE REFORMA DA CÂMARA MUNICIPAL DE LAGOA NOVA/RN

Proprietário CÂMARA MUNICIPAL DE LAGOA NOVA/RN

Autor do projeto TADEU FILEMON - ARQUITETO CAU-RN:

Autor do projeto FELIPE NETO - ENG. CIVIL - CREA-RN: A141380-5

Responsável Técnico TADEU FILEMON CREA / CAU:

LOGOMARCA:	ASSUNTO:	ÁREA DO TERRENO ORIGINAL: a	FOLHA:
	CONTEÚDO:	ÁREA DO TERRENO PÓS RESERVA Aprovador	09
	FACHADAS - FASE REFORMA	ÁREA TOTAL DA CONSTRUÇÃO: a	DATA:
		ÁREA PERMEÁVEL: a	DESENHO: AUTOR
		ARQUIVO: 01-0001 - formato: 1121669-Document\Document\PROJETOS DE ARQUITETURA\TADEU NOVA\REVIT\PROJ - REFORMA_CAMARA MUNICIPAL_LAGOA	